

Информационное сообщение


Администрация Кемеровского муниципального округа в соответствии со ст. 39.42 Земельного кодекса Российской Федерации извещает о рассмотрении ходатайства ООО «Газпром газораспределение Сибирь» о возможном установлении публичного сервитута в целях эксплуатации линейного объекта системы газоснабжения: «Газопроводы-вводы от существующих сетей с. Березово Кемеровского муниципального округа, Кемеровской области (1этап)» 50 -я очередь (код объекта СН 42 034-50), протяженностью 27 м, расположенный по адресу: Российская Федерация, Кемеровская область - Кузбасс, Кемеровский муниципальный округ, с. Березово, ул. Пасхальная, ул. Геологическая, с кадастровым номером 42:04:0000000:1544- 46 кв.м., 42:04:0000000:1654-29 кв.м., неразграниченные земли в кадастровом квартале: 42:04:0340001, площадью: 24 кв.м., согласно приложенной схеме.

Заинтересованные лица, а также правообладатели земельных участков, если их права не зарегистрированы в Едином государственном реестре недвижимости, могут ознакомиться с поступившим ходатайством об установлении публичного сервитута и прилагаемым к нему описанием местоположения границ публичного сервитута, а также подать заявление об учете прав на земельный участок в течение 15 дней со дня опубликования настоящего извещения и его размещения на официальном сайте администрации Кемеровского муниципального округа www.akmrko.ru и на информационном щите администрации Кемеровского муниципального округа.

Прием заявлений, а также ознакомление с поступившим ходатайством об установлении публичного сервитута и прилагаемым к нему описанием местоположения границ публичного сервитута осуществляется до 17:30 19.03.2026г. по адресу: г. Кемерово, пр. Ленина, 5, каб. 31.

Схема расположения границ публичного сервитута


«Газопроводы-вводы от существующих сетей с. Березово Кемеровского муниципального округа Кемеровской области (1 этап)»50-я очередь (код объекта СН 42 034-50)

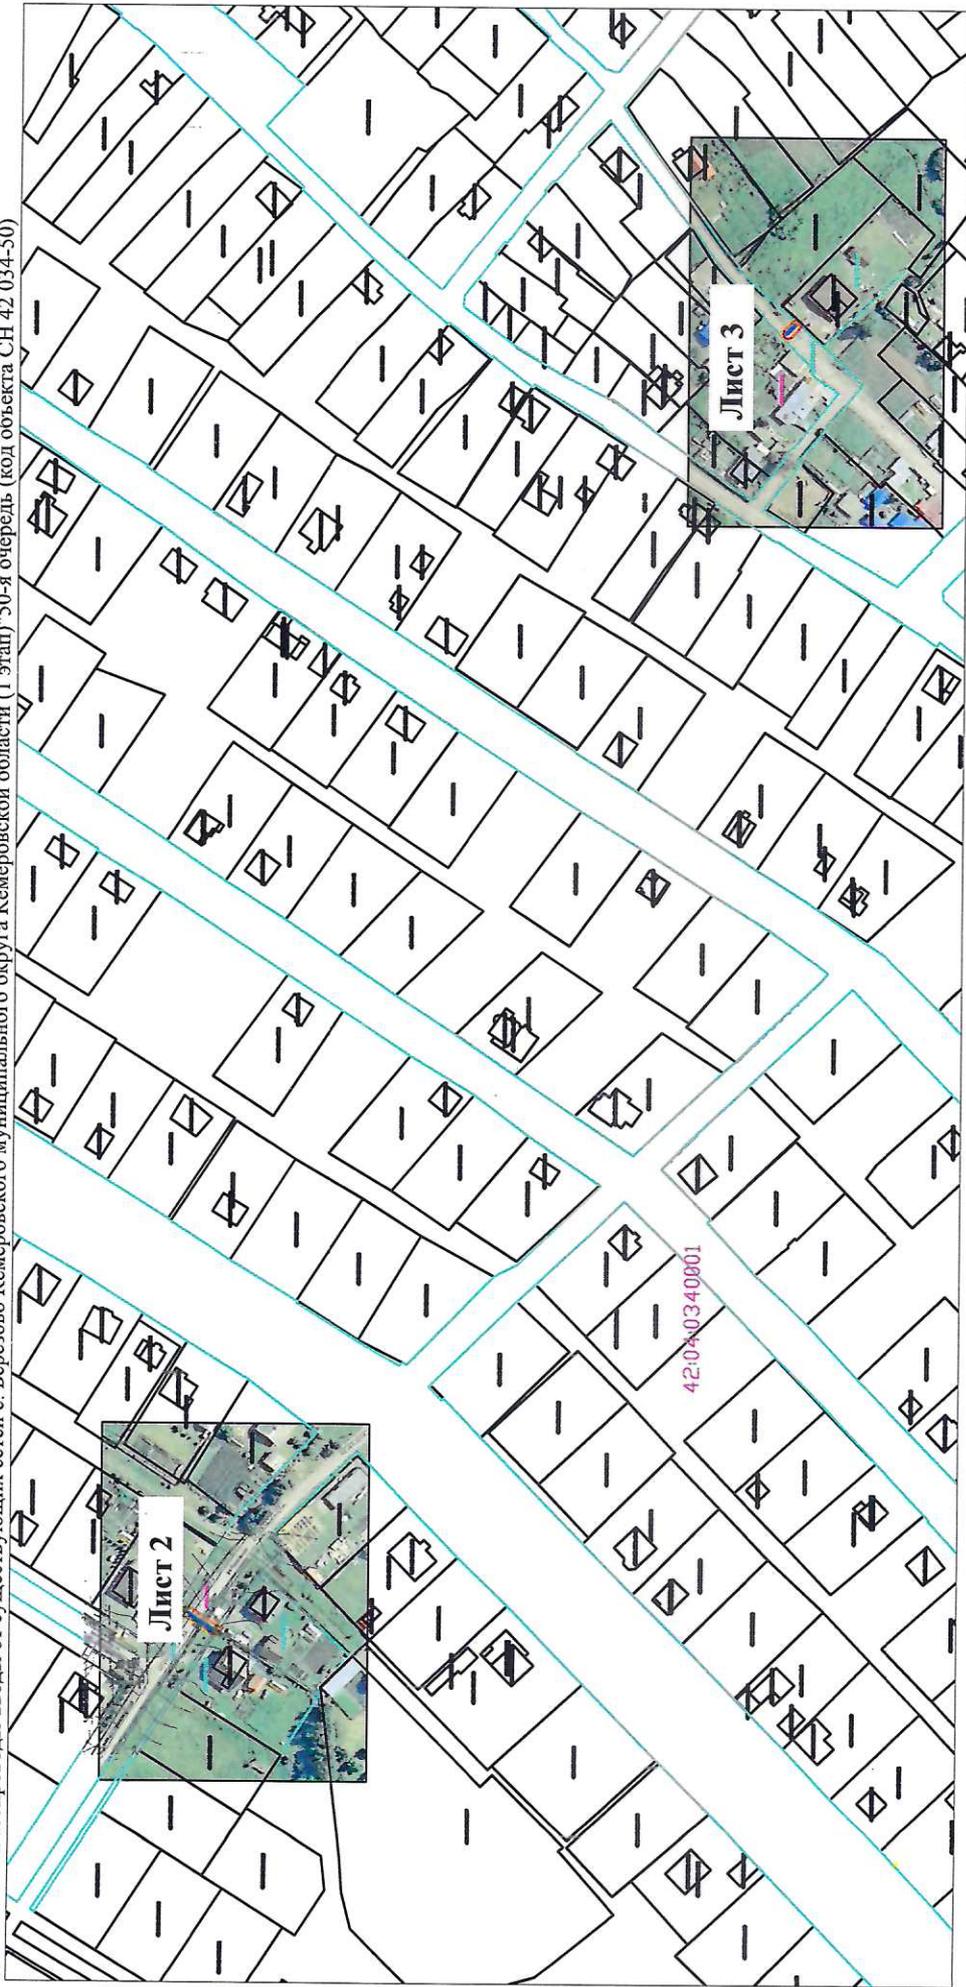

Условные обозначения:

- характерная точка границы публичного сервитута
- граница публичного сервитута
- 42:04:0340001 кадастровый квартал
- ось подземного газопровода
- 42:04:0340001:5021 кадастровый номер сооружения газопровода
- 42:04:0340001:1483 границы и кадастровый номер объектов по сведениям ЕГРН
- 42:04:0000000:1544 границы и кадастровый номер земельного участка, попадающий в границы публичного сервитута

Масштаб 1:3000

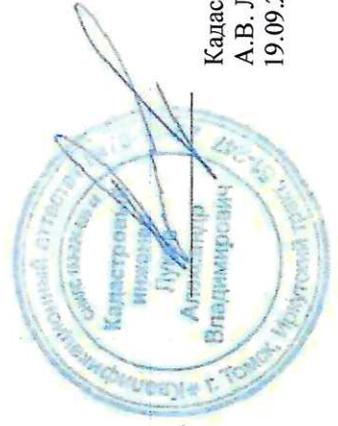

Кадастровый инженер
А.В. Луков
19.09.2025