


## Информационное сообщение

Администрация Кемеровского муниципального округа в соответствии со ст. 39.42 Земельного кодекса Российской Федерации извещает о рассмотрении ходатайства ООО «Газпром газораспределение Сибирь» о возможном установлении публичного сервитута в целях эксплуатации линейного объекта системы газоснабжения: «Газопроводы-вводы от существующих сетей с. Березово Кемеровского муниципального округа Кемеровской области (1этап)» 55-я очередь (код объекта СН 42 034-55), протяженностью 8 м, расположенный по адресу: Российская Федерация, Кемеровская область – Кузбасс, Кемеровский муниципальный округ, с. Березово, ул. Утренняя, с кадастровым номером: 42:04:0000000:1544 – 28 кв.м., согласно приложенной схеме.

Заинтересованные лица, а также правообладатели земельных участков, если их права не зарегистрированы в Едином государственном реестре недвижимости, могут ознакомиться с поступившим ходатайством об установлении публичного сервитута и прилагаемым к нему описанием местоположения границ публичного сервитута, а также подать заявление об учете прав на земельный участок в течение 15 дней со дня опубликования настоящего извещения и его размещения на официальном сайте администрации Кемеровского муниципального округа [www.akmrko.ru](http://www.akmrko.ru) и на информационном щите администрации Кемеровского муниципального округа.

Прием заявлений, а также ознакомление с поступившим ходатайством об установлении публичного сервитута и прилагаемым к нему описанием местоположения границ публичного сервитута осуществляется до 17:30 19.03.2026г. по адресу: г. Кемерово, пр. Ленина, 5, каб. 31.


**Схема расположения границ публичного сервитута**  
 «Газопроводы-вводы от существующих сетей с. Березово Кемеровского муниципального округа Кемеровской области (1 этап)» 55-я очередь (код объекта СН 42 034-55)

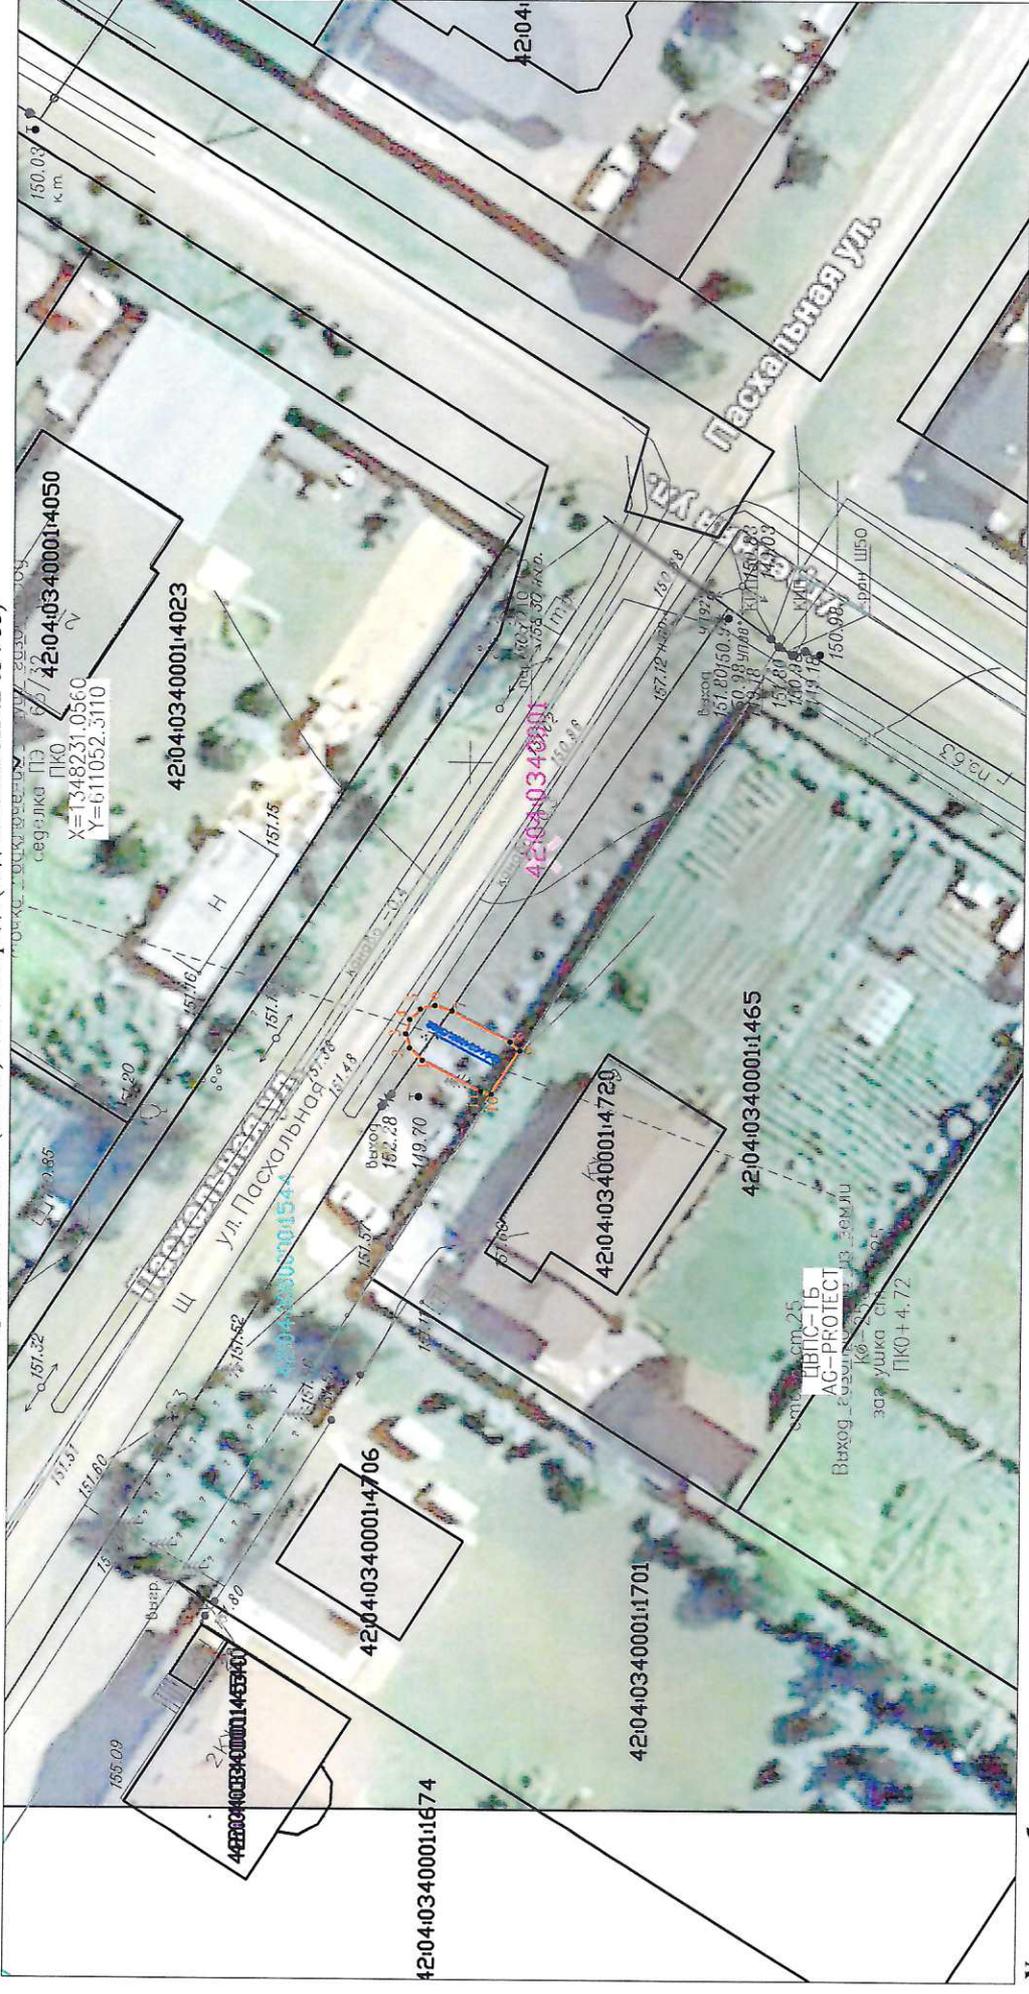

Масштаб 1:500

**Условные обозначения:**

- характеристная точка границы публичного сервитута
- граница публичного сервитута
- 42:04:0340001 кадастровый квартал
- ось подземного газопровода
- 42:04:0340001:5022 кадастровый номер сооружения газопровода
- 42:04:0340001:1483 границы и кадастровый номер объектов по сведениям ЕГРН
- 42:04:0000000:1544 границы и кадастровый номер земельного участка, попадающий в границы публичного сервитута

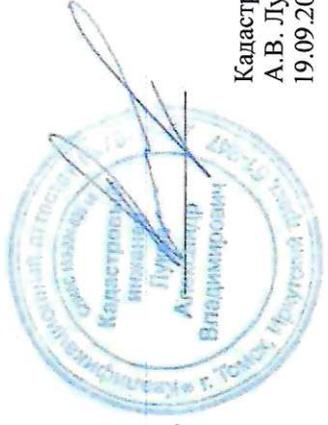

Кадастровый инженер  
 А.В. Луков  
 19.09.2025