

## Информационное сообщение


Администрация Кемеровского муниципального округа в соответствии со ст. 39.42 Земельного кодекса Российской Федерации извещает о рассмотрении ходатайства ООО «Газпром газораспределение Сибирь» о возможном установлении публичного сервитута в целях эксплуатации линейного объекта системы газоснабжения: «Газопроводы-вводы от существующего газопровода» Газораспределительные сети д. Пугачи Кемеровского района Кемеровской области» 6-й этап (код объекта СН 42-028-6), расположенный по адресу: Российская Федерация, Кемеровская область – Кузбасс, Кемеровский муниципальный округ, д. Пугачи, ул. Центральная, 42:04:0348001:676, площадью: 34 кв.м., неразграниченные земли в кадастровом квартале: 42:04:0348001 – 40 кв.м., согласно приложенной схеме.

Заинтересованные лица, а также правообладатели земельных участков, если их права не зарегистрированы в Едином государственном реестре недвижимости, могут ознакомиться с поступившим ходатайством об установлении публичного сервитута и прилагаемым к нему описанием местоположения границ публичного сервитута, а также подать заявление об учете прав на земельный участок в течение 15 дней со дня опубликования настоящего извещения и его размещения на официальном сайте администрации Кемеровского муниципального округа [www.akmrko.ru](http://www.akmrko.ru) и на информационном щите администрации Кемеровского муниципального округа.

Прием заявлений, а также ознакомление с поступившим ходатайством об установлении публичного сервитута и прилагаемым к нему описанием местоположения границ публичного сервитута осуществляется до 17:30 19.03.2026г. по адресу: г. Кемерово, пр. Ленина, 5, каб. 31.

### Схема расположения границ публичного сервитута

"Газопроводы-вводы от существующего газопровода "Газораспределительные сети д. Пугачи Кемеровского района Кемеровской области"» 6-й этап (код объекта СН 42 028-6)

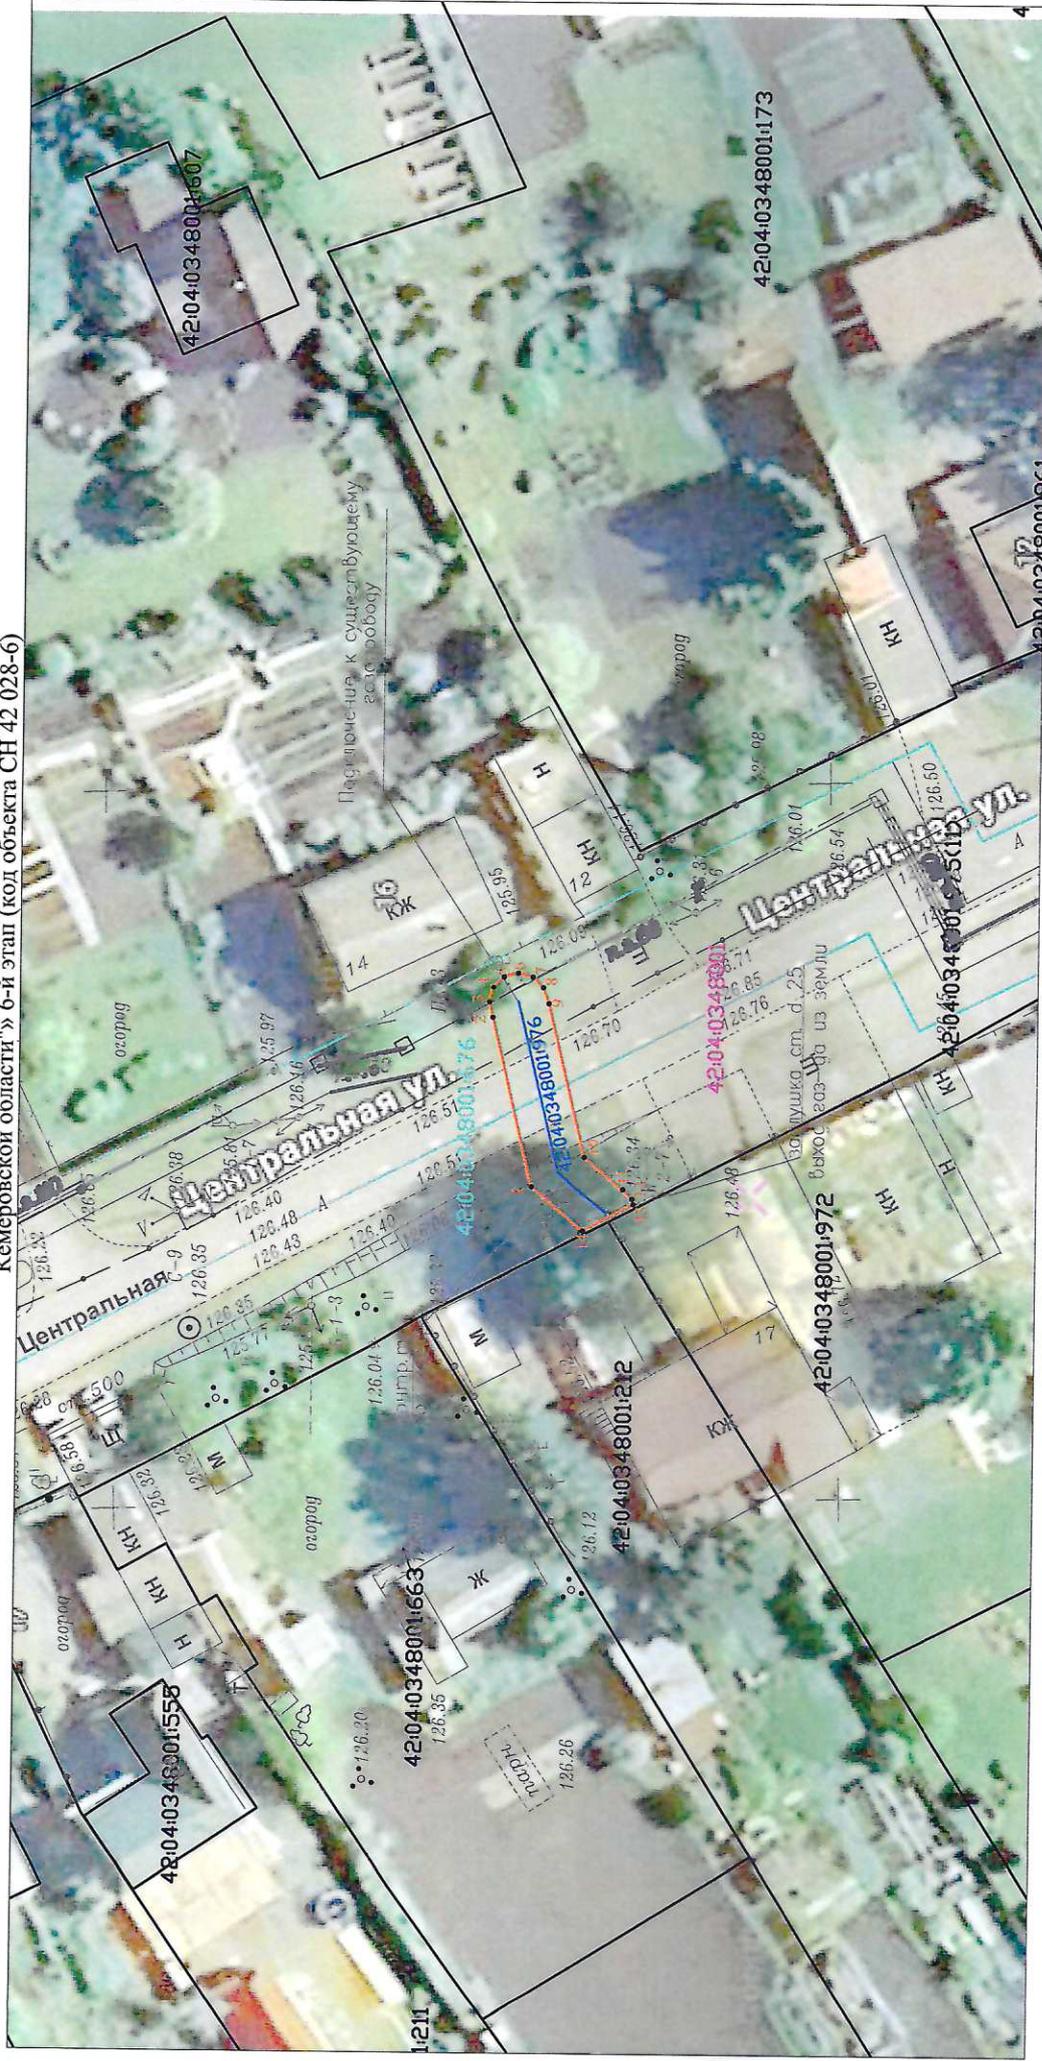

Масштаб 1:500

#### Условные обозначения:

● характеристическая точка границы публичного сервитута

— граница публичного сервитута


42:04:0348001:663 кадастровый квартал

— ось подземного газопровода

42:04:0348001:976 кадастровый номер сооружения газопровода

42:04:0348001:1960 границы и кадастровый номер объектов по сведениям ЕГРН

42:04:0348001:676 границы и кадастровый номер земельного участка, попадающего в границы публичного сервитута

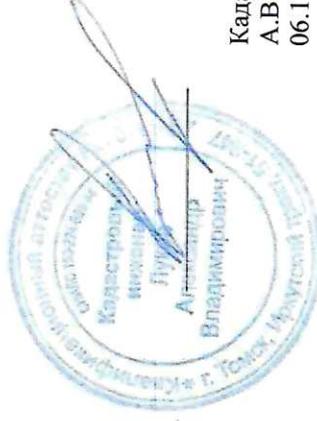

Кадастровый инженер  
А.В. Луков  
06.10.2025