


Информационное сообщение

Администрация Кемеровского муниципального округа в соответствии со ст. 39.42 Земельного кодекса Российской Федерации извещает о рассмотрении ходатайства ООО «Газпром газораспределение Сибирь» о возможном установлении публичного сервитута в целях эксплуатации линейного объекта системы газоснабжения: «Распределительные сети. Металлплощадка, Кемеровского муниципального округа, Кемеровской области» 3-й этап (код объекта СН 42 005-3), земли неразграниченной государственной или муниципальной собственности в границах кадастрового квартала: 42:04:0352001, площадью 786 кв.м., земельный участок: 42:04:0352001:8478, площадью: 3кв.м., согласно приложенной схеме.

Заинтересованные лица, а также правообладатели земельных участков, если их права не зарегистрированы в Едином государственном реестре недвижимости, могут ознакомиться с поступившим ходатайством об установлении публичного сервитута и прилагаемым к нему описанием местоположения границ публичного сервитута, а также подать заявление об учете прав на земельный участок в течение 15 дней со дня опубликования настоящего извещения и его размещения на официальном сайте администрации Кемеровского муниципального округа www.akmrko.ru и на информационном щите администрации Кемеровского муниципального округа.

Прием заявлений, а также ознакомление с поступившим ходатайством об установлении публичного сервитута и прилагаемым к нему описанием местоположения границ публичного сервитута осуществляется до 17:30 19.03.2026г. по адресу: г. Кемерово, пр. Ленина, 5, каб. 31.

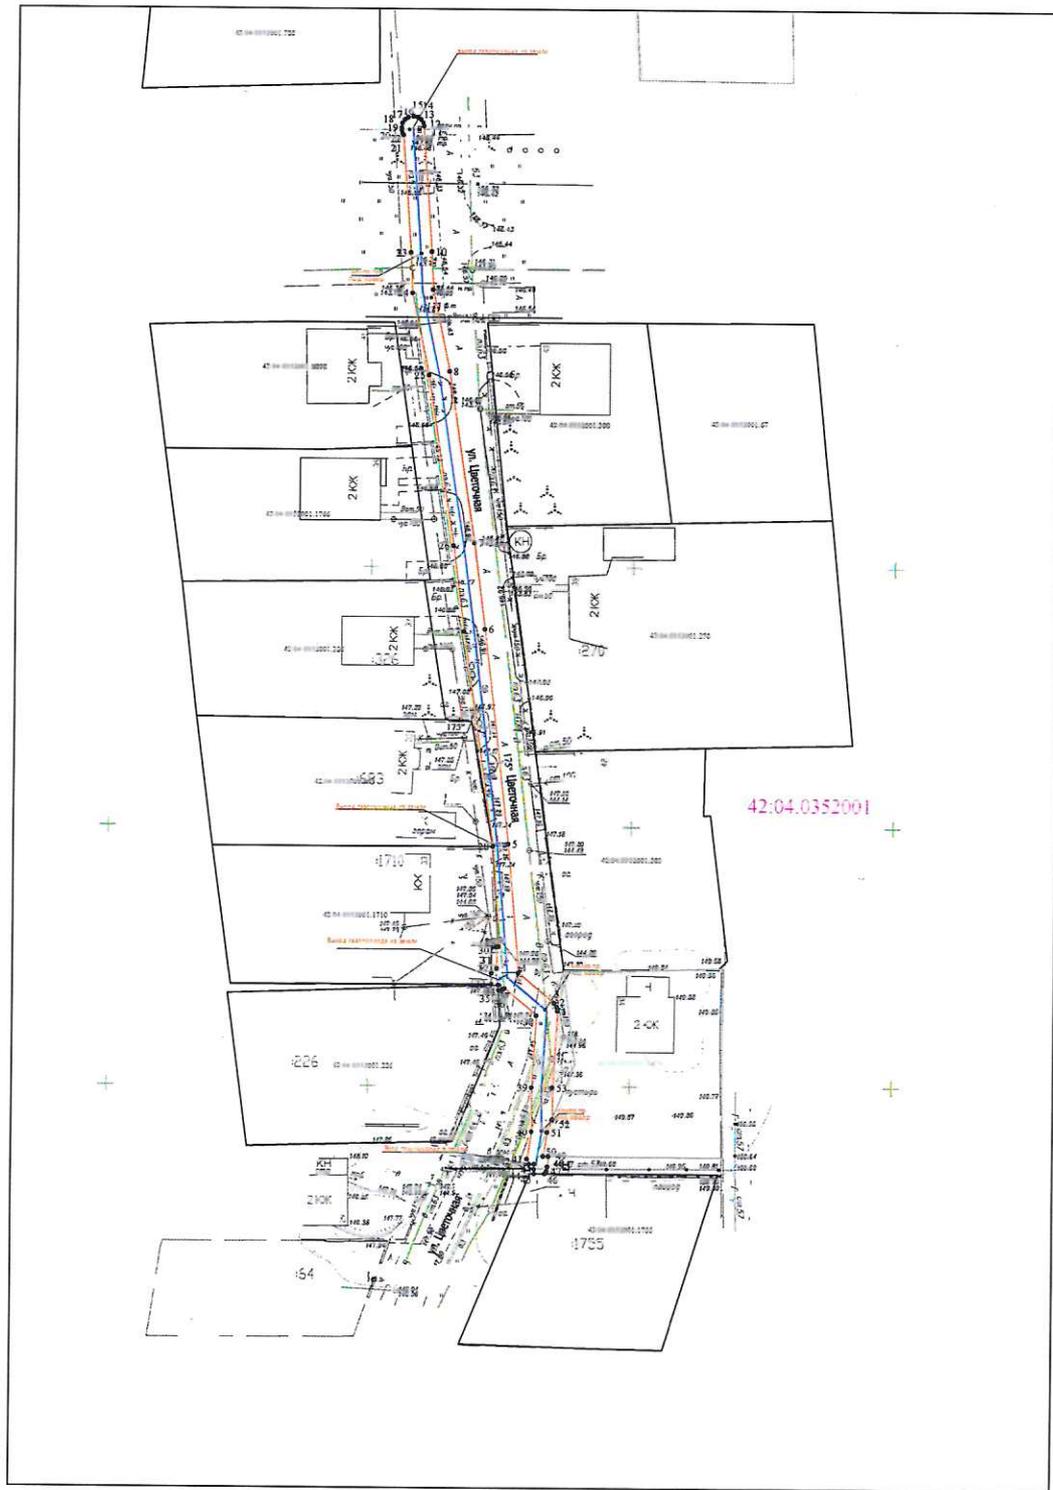

Используемые условные знаки и обозначения

Масштаб 1:1000

<p>1 •</p> <p>—</p> <p>42.04.0352001</p> <p>— —</p> <p>— —</p>	<p>характерная точка проектной границы публичного сервитута</p> <p>проектная граница публичного сервитута</p> <p>кадастровый квартал</p> <p>ось подземного газопровода</p> <p>ось надземного газопровода</p>	<p>42:04:0352001:8895</p> <p>42:04:0352001:8478</p>	<p>-кадастровый номер сооружения газопровода</p> <p>кадастровый номер з/у, попадающих в проектную границу публичного сервитута</p>	<p>16.09.2025</p> <p>Система координат: МСК-42, зона 1</p>
--	--	---	--	--