


## Информационное сообщение

Администрация Кемеровского муниципального округа в соответствии со ст. 39.42 Земельного кодекса Российской Федерации извещает о рассмотрении ходатайства ООО «Газпром газораспределение Сибирь» о возможном установлении публичного сервитута в целях эксплуатации линейного объекта системы газоснабжения: «Распределительные сети п. Металлплощадка, Кемеровского муниципального округа Кемеровской области» 32-й этап (код объекта СН 42 004-32), протяженностью 466 м, расположенный по адресу: Российская Федерация, Кемеровская область - Кузбасс, Кемеровский муниципальный округ, п. Металлплощадка, ул. Рождественская, ул. Северная, с кадастровым номером: 42:04:0352001:1534-985 кв.м; 42:04:0352001:8262-23 кв.м; 42:04:0352001:8336 – 128 кв.м., неразграниченные земли в кадастровом квартале: 42:04:0352001, площадью 586 кв.м., согласно приложенной схеме.

Заинтересованные лица, а также правообладатели земельных участков, если их права не зарегистрированы в Едином государственном реестре недвижимости, могут ознакомиться с поступившим ходатайством об установлении публичного сервитута и прилагаемым к нему описанием местоположения границ публичного сервитута, а также подать заявление об учете прав на земельный участок в течение 15 дней со дня опубликования настоящего извещения и его размещения на официальном сайте администрации Кемеровского муниципального округа [www.akmrko.ru](http://www.akmrko.ru) и на информационном щите администрации Кемеровского муниципального округа.

Прием заявлений, а также ознакомление с поступившим ходатайством об установлении публичного сервитута и прилагаемым к нему описанием местоположения границ публичного сервитута осуществляется до 17:30 19.03.2026г. по адресу: г. Кемерово, пр. Ленина, 5, каб. 31.


Схема расположения границ публичного сервитута  
 "Распределительные сети п. Металлощадка Кемеровского муниципального округа Кемеровской области" 32-й этап (код объекта СН 42 004-32)

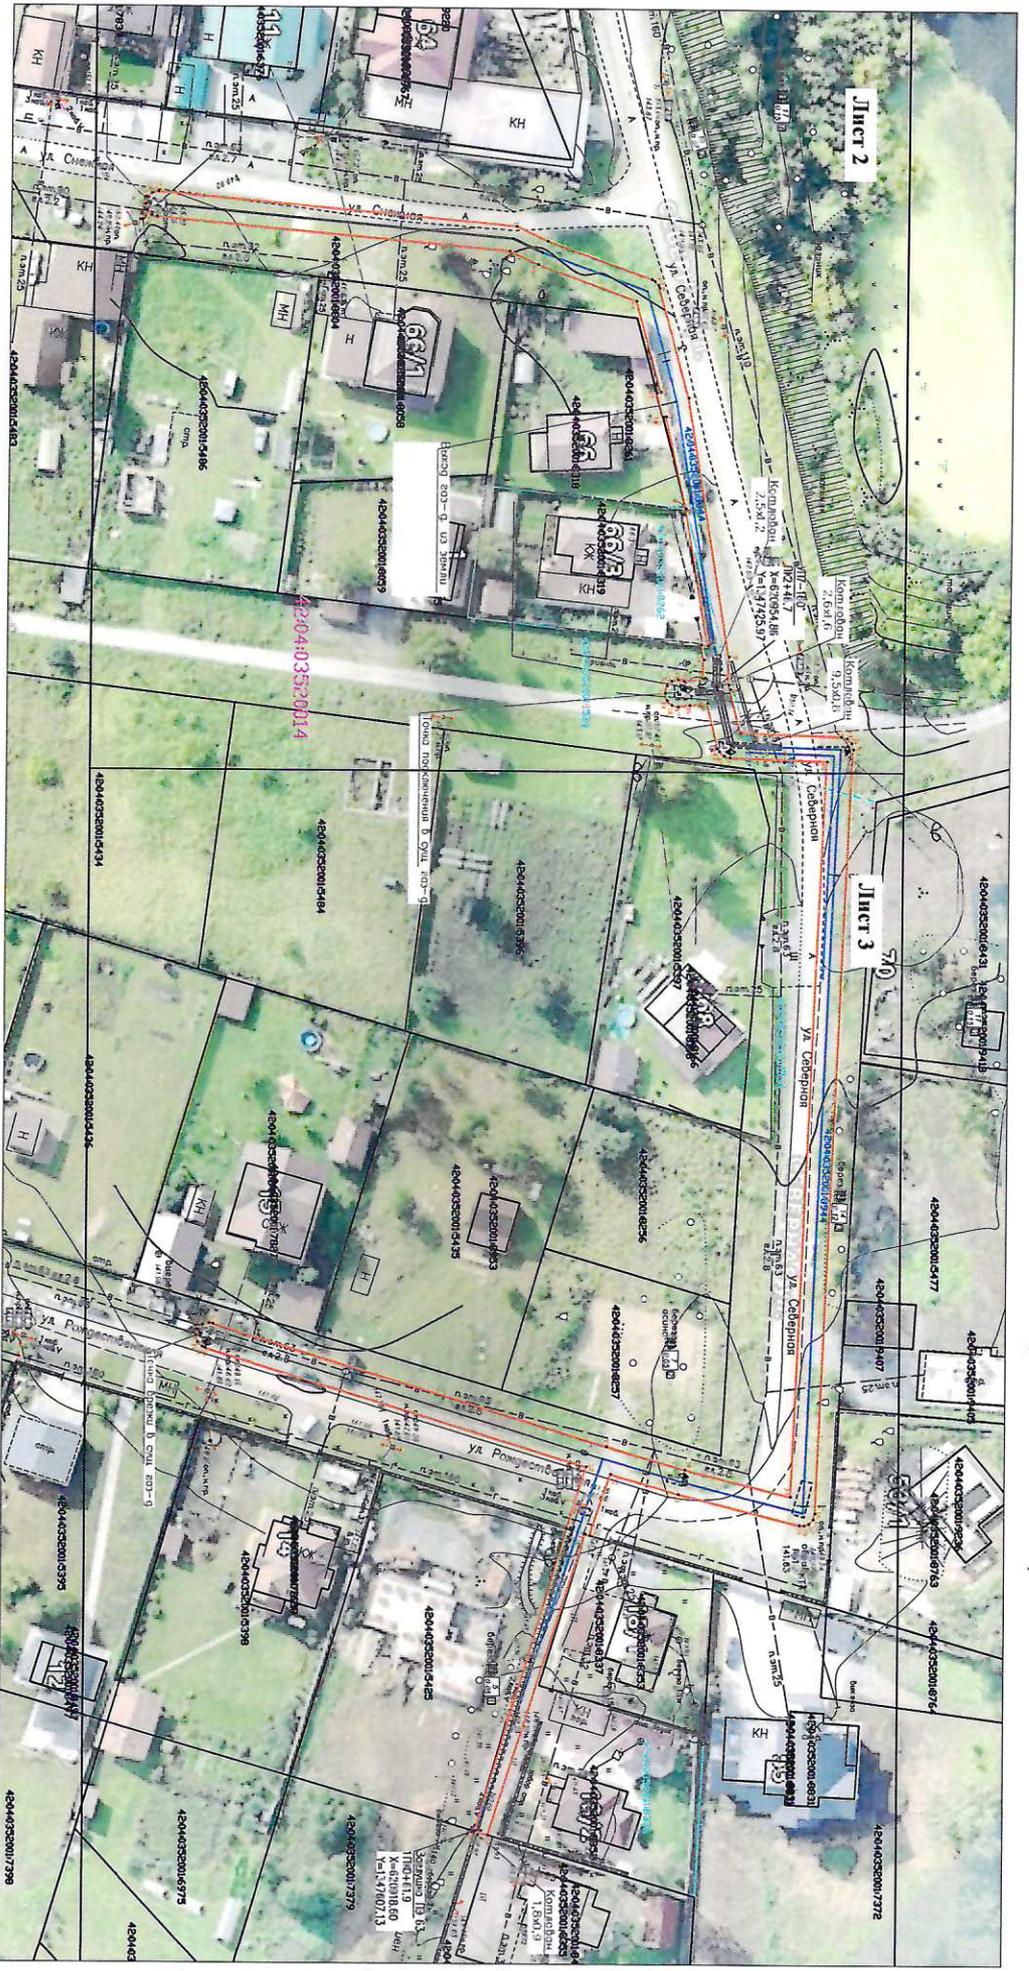

Условные обозначения:

- характеристика точки границы публичного сервитута
- граница публичного сервитута
- 42:04/035:2001/4 кадастровый квартал
- ось подземного газопровода
- 42:04/035:2001/8944 кадастровый номер сооружения газопровода
- 42:04/035:2001/8256 граница и кадастровый номер объектов по сведениям ЕТРН
- 42:04/035:2001/1534 граница и кадастровый номер земельного участка, попадающий в публичный сервитут

Масштаб 1:800

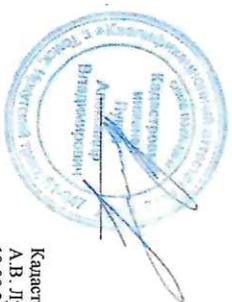

Кадастровый инженер  
 А.В. Луков  
 19.09.2025



