

Информационное сообщение

Администрация Кемеровского муниципального округа в соответствии со ст. 39.42 Земельного кодекса Российской Федерации извещает о рассмотрении ходатайства ООО «Газпром газораспределение Сибирь» о возможном установлении публичного сервитута в целях эксплуатации линейного объекта системы газоснабжения: «Газопроводы-вводы от существующего газопровода «Газораспределительной сети с. Ягуново, Кемеровского района Кемеровской области» 4-й этап (код объекта СН 42 037-4), земли неразграниченной государственной или муниципальной собственности в границах кадастрового квартала: 42:04:0320001, площадью 35 кв.м., согласно приложенной схеме.


Заинтересованные лица, а также правообладатели земельных участков, если их права не зарегистрированы в Едином государственном реестре недвижимости, могут ознакомиться с поступившим ходатайством об установлении публичного сервитута и прилагаемым к нему описанием местоположения границ публичного сервитута, а также подать заявление об учете прав на земельный участок в течение 15 дней со дня опубликования настоящего извещения и его размещения на официальном сайте администрации Кемеровского муниципального округа www.akmrko.ru и на информационном щите администрации Кемеровского муниципального округа.

Прием заявлений, а также ознакомление с поступившим ходатайством об установлении публичного сервитута и прилагаемым к нему описанием местоположения границ публичного сервитута осуществляется до 17:30 19.03.2026г. по адресу: г. Кемерово, пр. Ленина, 5, каб. 31.

Схема границ публичного сервитута



Публичный сервитут в целях эксплуатации линейного объекта системы газоснабжения "Газопроводы-вводы от существующей сети с. Ягуново Кемеровского района Кемеровской области" - 4-й этап (код объекта СН 42.037-4)

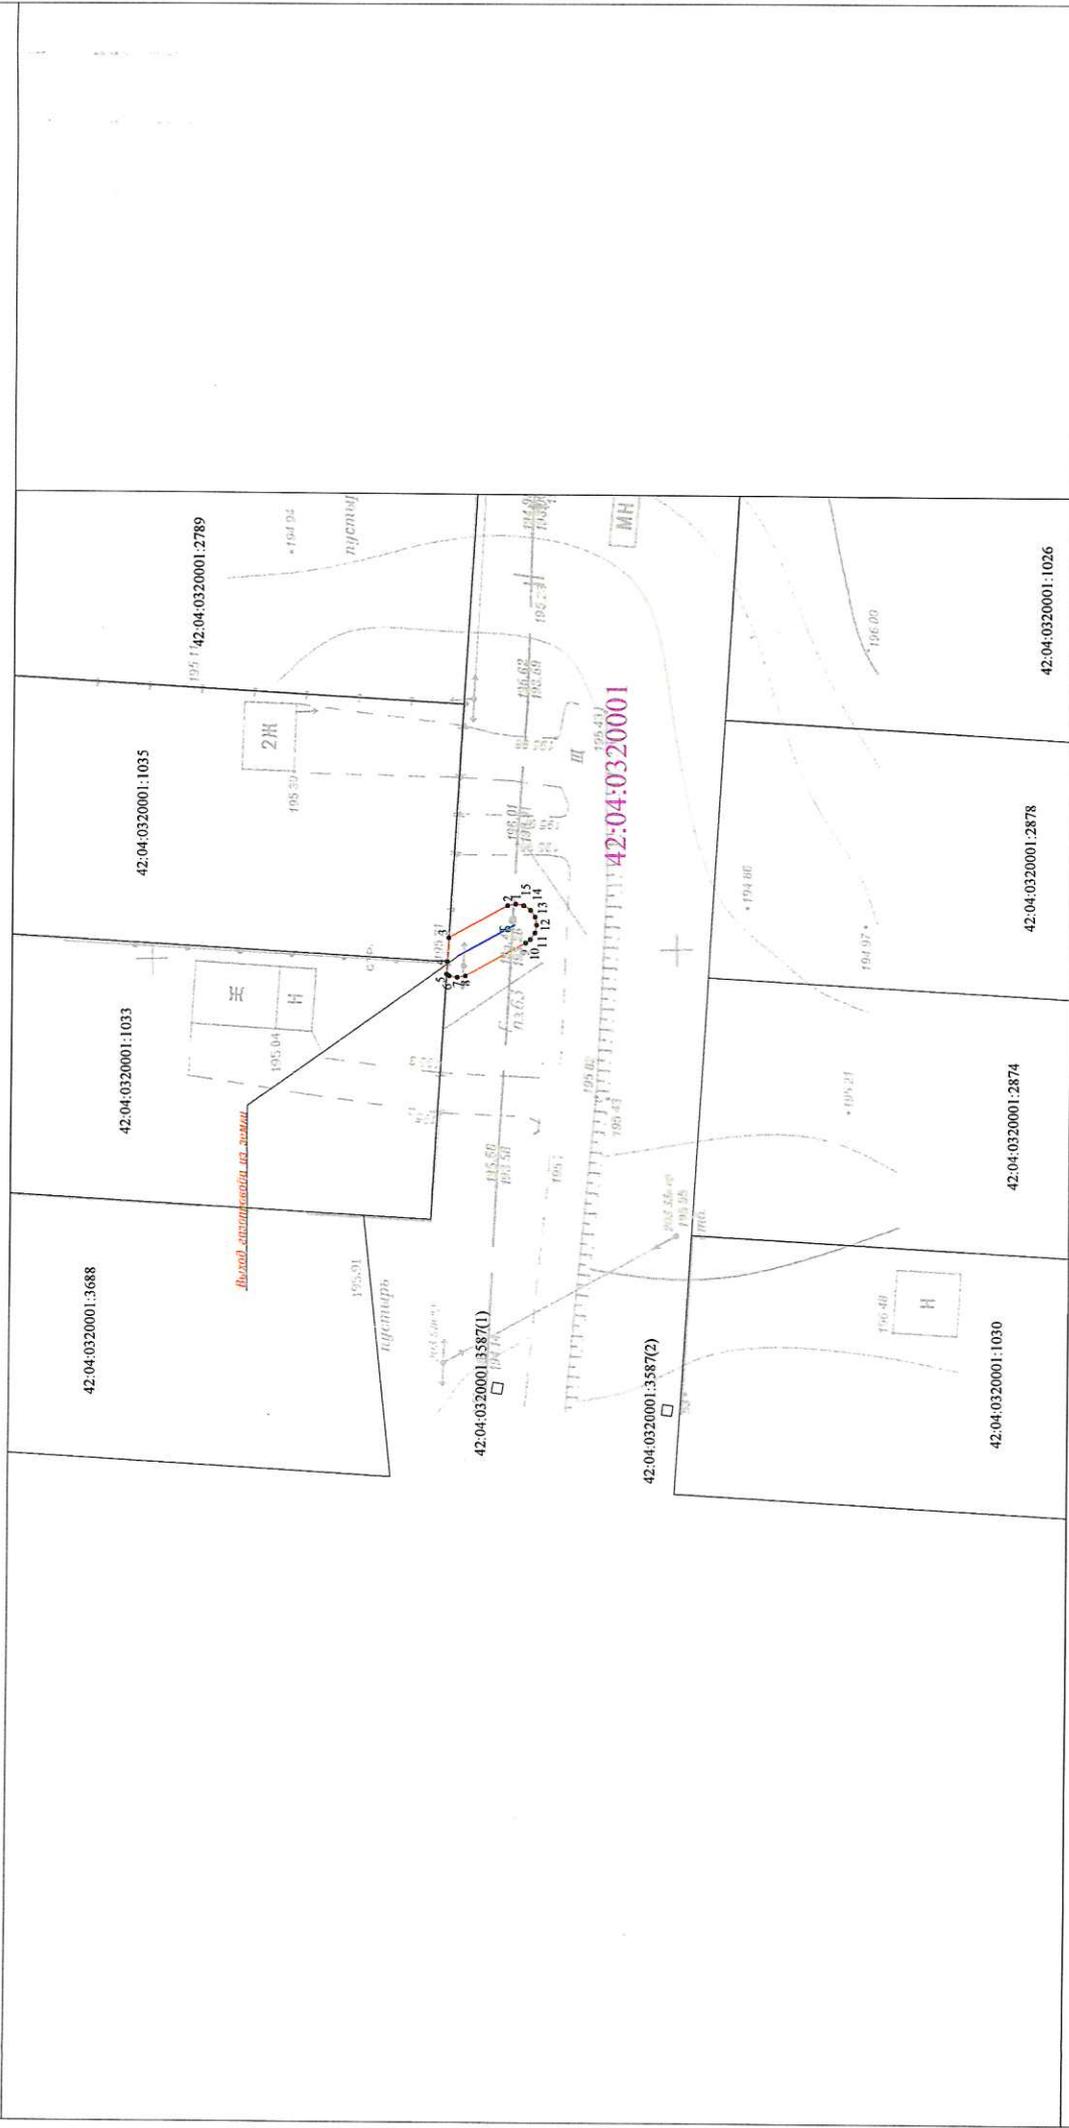

Используемые условные знаки и обозначения

Масштаб 1:500

- характеристическая точка проектной границы публичного сервитута
- проектная граница публичного сервитута
- кадастровый квартал
- ось подземного газопровода
- ось надземного газопровода

42.04.0320001:3515 - кадастровый номер сооружения газопровода