


Информационное сообщение

Администрация Кемеровского муниципального округа в соответствии со ст. 39.42 Земельного кодекса Российской Федерации извещает о рассмотрении ходатайства ООО «Газпром газораспределение Сибирь» о возможном установлении публичного сервитута в целях эксплуатации линейного объекта системы газоснабжения: «Газопроводы-вводы от существующего объекта «Распределительные сети п. Металлплощадка Кемеровского муниципального округа Кемеровской области» 45-й этап (код объекта СН 42 004-45), протяженностью 13м, расположенный по адресу: Российская Федерация, Кемеровская область – Кузбасс, Кемеровский муниципальный округ, п. Металлплощадка, пер. Томский, неразграниченные земли в кадастровом квартале: 42:04:0352001, площадью 52 кв.м., согласно приложенной схеме.

Заинтересованные лица, а также правообладатели земельных участков, если их права не зарегистрированы в Едином государственном реестре недвижимости, могут ознакомиться с поступившим ходатайством об установлении публичного сервитута и прилагаемым к нему описанием местоположения границ публичного сервитута, а также подать заявление об учете прав на земельный участок в течение 15 дней со дня опубликования настоящего извещения и его размещения на официальном сайте администрации Кемеровского муниципального округа www.akmrko.ru и на информационном щите администрации Кемеровского муниципального округа.

Прием заявлений, а также ознакомление с поступившим ходатайством об установлении публичного сервитута и прилагаемым к нему описанием местоположения границ публичного сервитута осуществляется до 17:30 19.03.2026г. по адресу: г. Кемерово, пр. Ленина, 5, каб. 31.


Схема расположения границ публичного сервитута
 «Распределительные сети п. Металлоплощадка Кемеровского муниципального округа Кемеровской области" 45-й этап (код объекта СН 42 004-45)

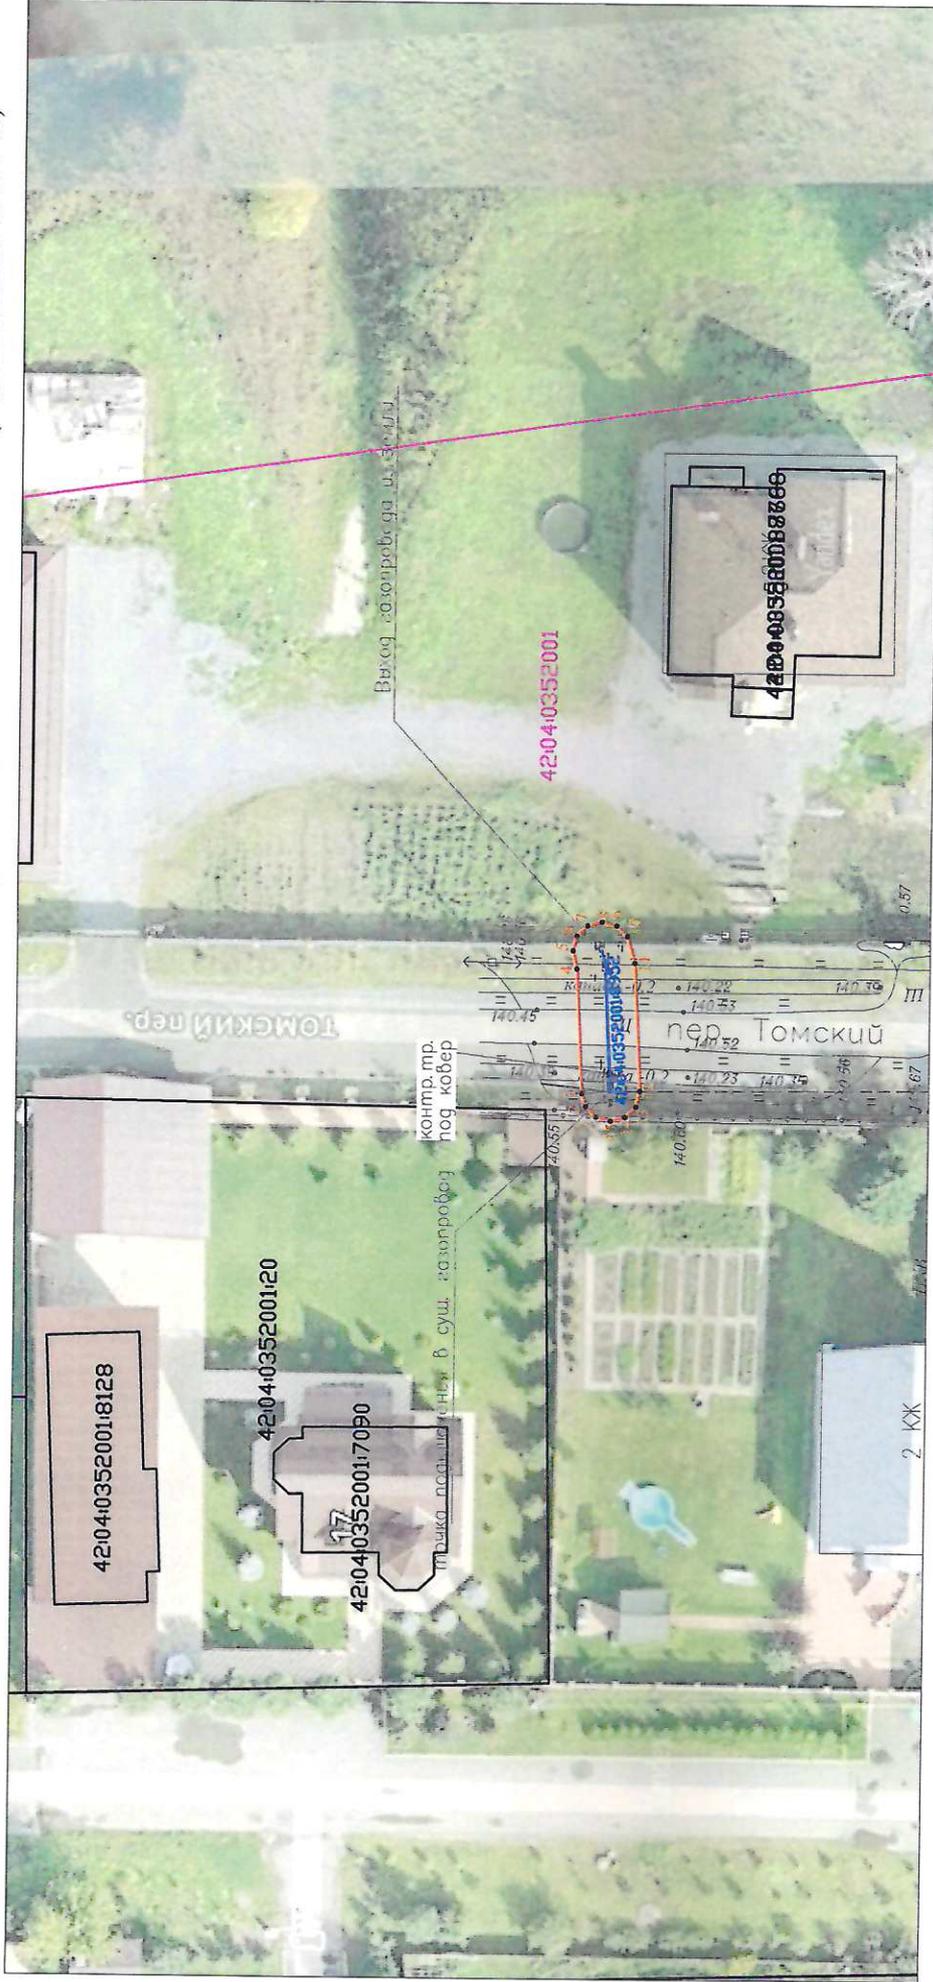

Масштаб 1:500

Условные обозначения:

- характеристика точки границы публичного сервитута
- граница публичного сервитута
- 42:04:0352001 кадастровый квартал
- ось подземного газопровода
- 42:04:0352001:8952 кадастровый номер сооружения газопровода
- 42:04:0352001:20 границы и кадастровый номер объектов по сведениям ЕГРН

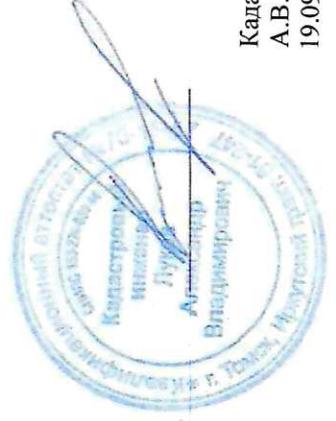

Кадастровый инженер
 А.В. Луков
 19.09.2025

