

## Информационное сообщение


Администрация Кемеровского муниципального округа в соответствии со ст. 39.42 Земельного кодекса Российской Федерации извещает о рассмотрении ходатайства ООО «Газпром газораспределение Сибирь» о возможном установлении публичного сервитута в целях эксплуатации сооружения: «Распределительные сети п. Металлплощадка Кемеровского муниципального округа Кемеровской области» 13-й этап (код объекта СН 42 004-13) земли неразграниченной государственной или муниципальной собственности в границах кадастрового квартала: 42:04:0352001, площадью 48 кв.м., земельные участки, кадастровые номера: 42:04:0352001:8414, площадью 70 кв.м, 42:04:0352001:8418, площадью 122 кв.м, 42:04:0352001:8420, площадью 71 кв.м., согласно приложенной схеме.

Заинтересованные лица, а также правообладатели земельных участков, если их права не зарегистрированы в Едином государственном реестре недвижимости, могут ознакомиться с поступившим ходатайством об установлении публичного сервитута и прилагаемым к нему описанием местоположения границ публичного сервитута, а также подать заявление об учете прав на земельный участок в течение 15 дней со дня опубликования настоящего извещения и его размещения на официальном сайте администрации Кемеровского муниципального округа [www.akmrko.ru](http://www.akmrko.ru) и на информационном щите администрации Кемеровского муниципального округа.

Прием заявлений, а также ознакомление с поступившим ходатайством об установлении публичного сервитута и прилагаемым к нему описанием местоположения границ публичного сервитута осуществляется до 17:30 19.03.2026г. по адресу: г. Кемерово, пр. Ленина, 5, каб. 31.

## Схема границ публичного сервитута

Публичный сервитут для эксплуатации сооружения: «Распределительные сети п. Металлоплощадка Кемеровского муниципального округа Кемеровской области» 13-й этап (код объекта СН 42 004-13) с кадастровым номером 42:04:0352001:9101

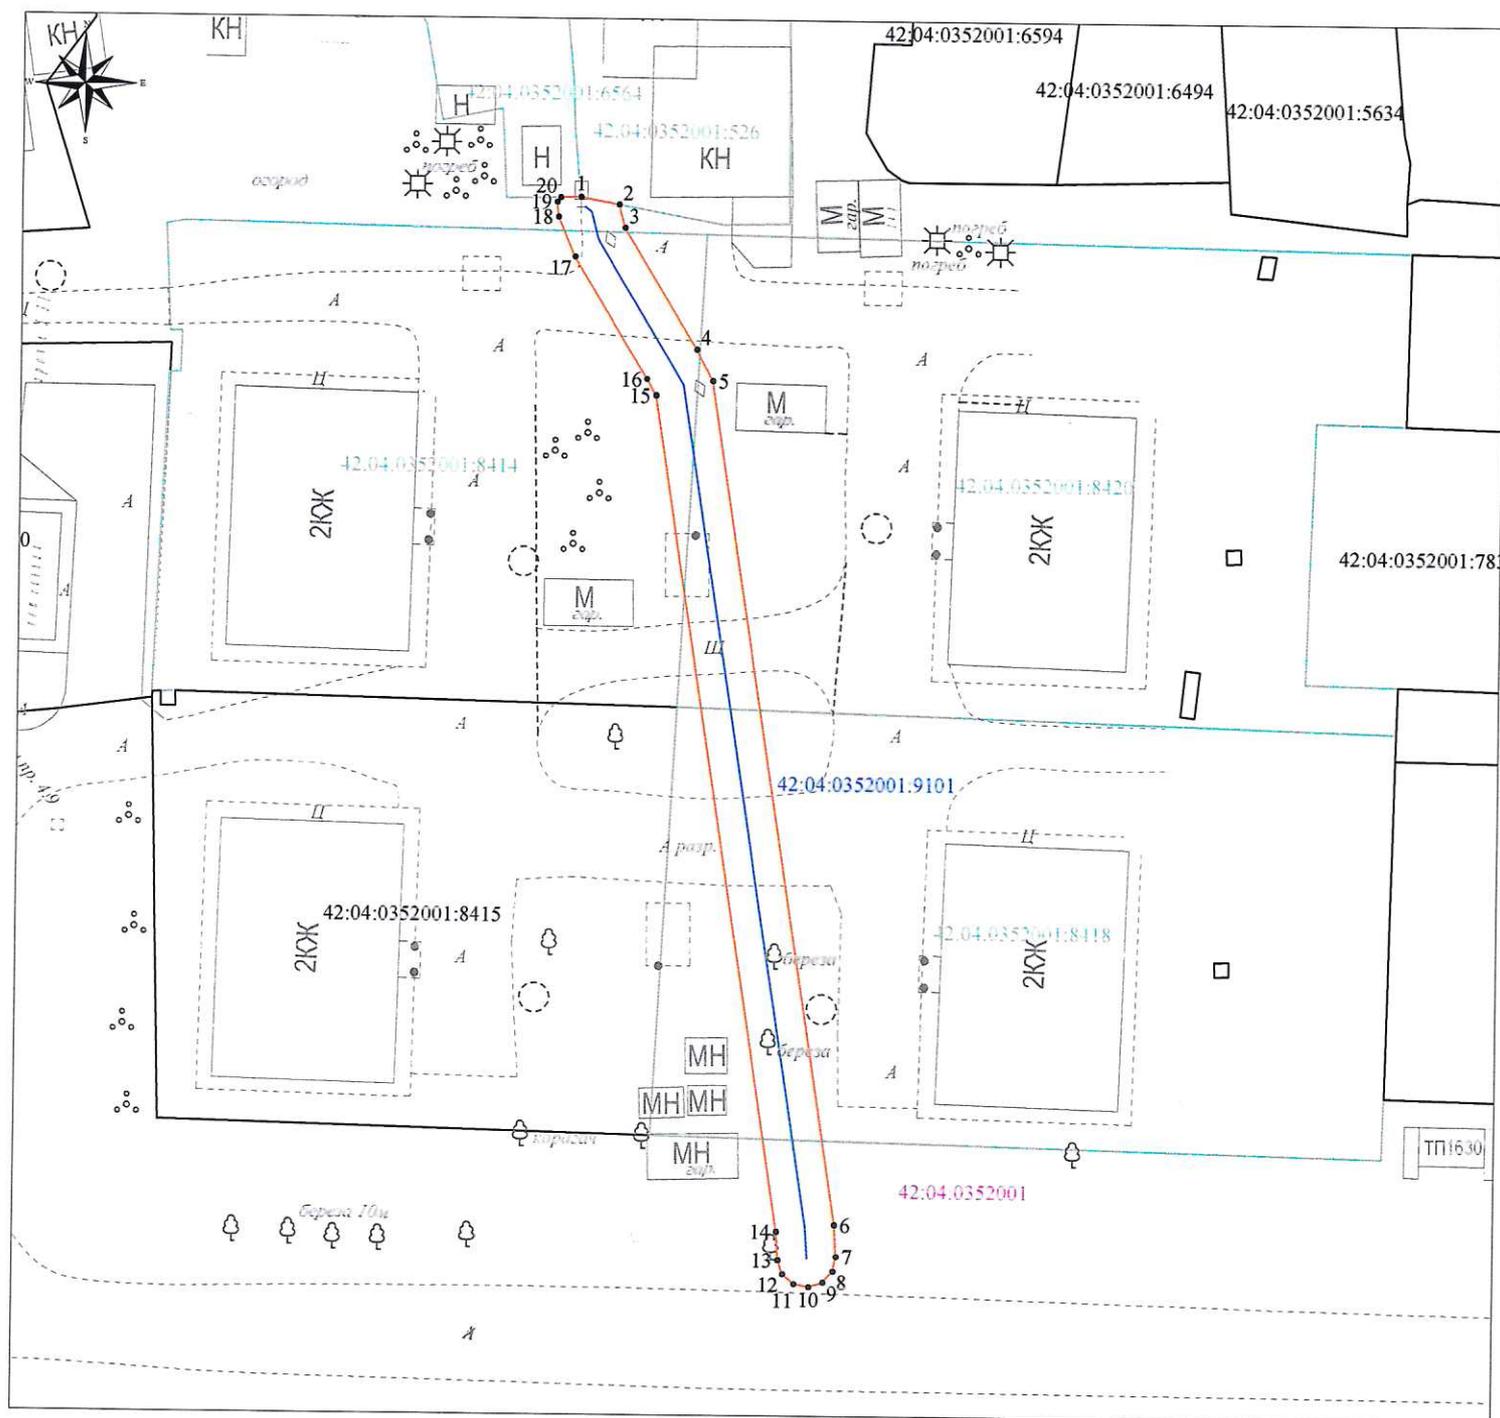

Масштаб 1:500

**Условные обозначения:**

- характерная точка границы публичного сервитута
- граница публичного сервитута
- 42:04:0352001 кадастровый квартал
- ось подземного газопровода
- 42:04:0352001:9101 кадастровый номер сооружения газопровода
- 42:04:0352001:2961 кадастровый номер з/у, зарегистрированный в ЕГРН
- 42:04:0352001:8418 кадастровый номер з/у, попадающих в границу публичного сервитута



Кадастровый инженер  
А.В. Луков  
22.09.2025