

## Информационное сообщение


Администрация Кемеровского муниципального округа в соответствии со ст. 39.42 Земельного кодекса Российской Федерации извещает о рассмотрении ходатайства ООО «Газпром газораспределение Сибирь» о возможном установлении публичного сервитута в целях эксплуатации сооружения: «Газопроводы-вводы от существующего газопровода «Газораспределительные сети д. Пугачи Кемеровского района Кемеровской области» 21-й этап (код объекта СН 42 028-21) земли неразграниченной государственной или муниципальной собственности в границах кадастрового квартала: земли неразграниченной государственной или муниципальной собственности в границах кадастрового квартала: 42:04:0348001, площадью 9 кв.м, земельный участок, кадастровый номер:42:04:0348001:676, площадью 37 кв.м., согласно приложенной схеме.

Заинтересованные лица, а также правообладатели земельных участков, если их права не зарегистрированы в Едином государственном реестре недвижимости, могут ознакомиться с поступившим ходатайством об установлении публичного сервитута и прилагаемым к нему описанием местоположения границ публичного сервитута, а также подать заявление об учете прав на земельный участок в течение 15 дней со дня опубликования настоящего извещения и его размещения на официальном сайте администрации Кемеровского муниципального округа [www.akmrko.ru](http://www.akmrko.ru) и на информационном щите администрации Кемеровского муниципального округа.

Прием заявлений, а также ознакомление с поступившим ходатайством об установлении публичного сервитута и прилагаемым к нему описанием местоположения границ публичного сервитута осуществляется до 17:30 19.03.2026г. по адресу: г. Кемерово, пр. Ленина, 5, каб. 31.

# Схема границ публичного сервитута

Публичный сервитут для эксплуатации сооружения: «Газопроводы-вводы от существующего газопровода "Газораспределительные сети д. Пугачи Кемеровского района Кемеровской области"» 21-й этап (код объекта СН 42 028-21) с кадастровым номером 42:04:0348001:985

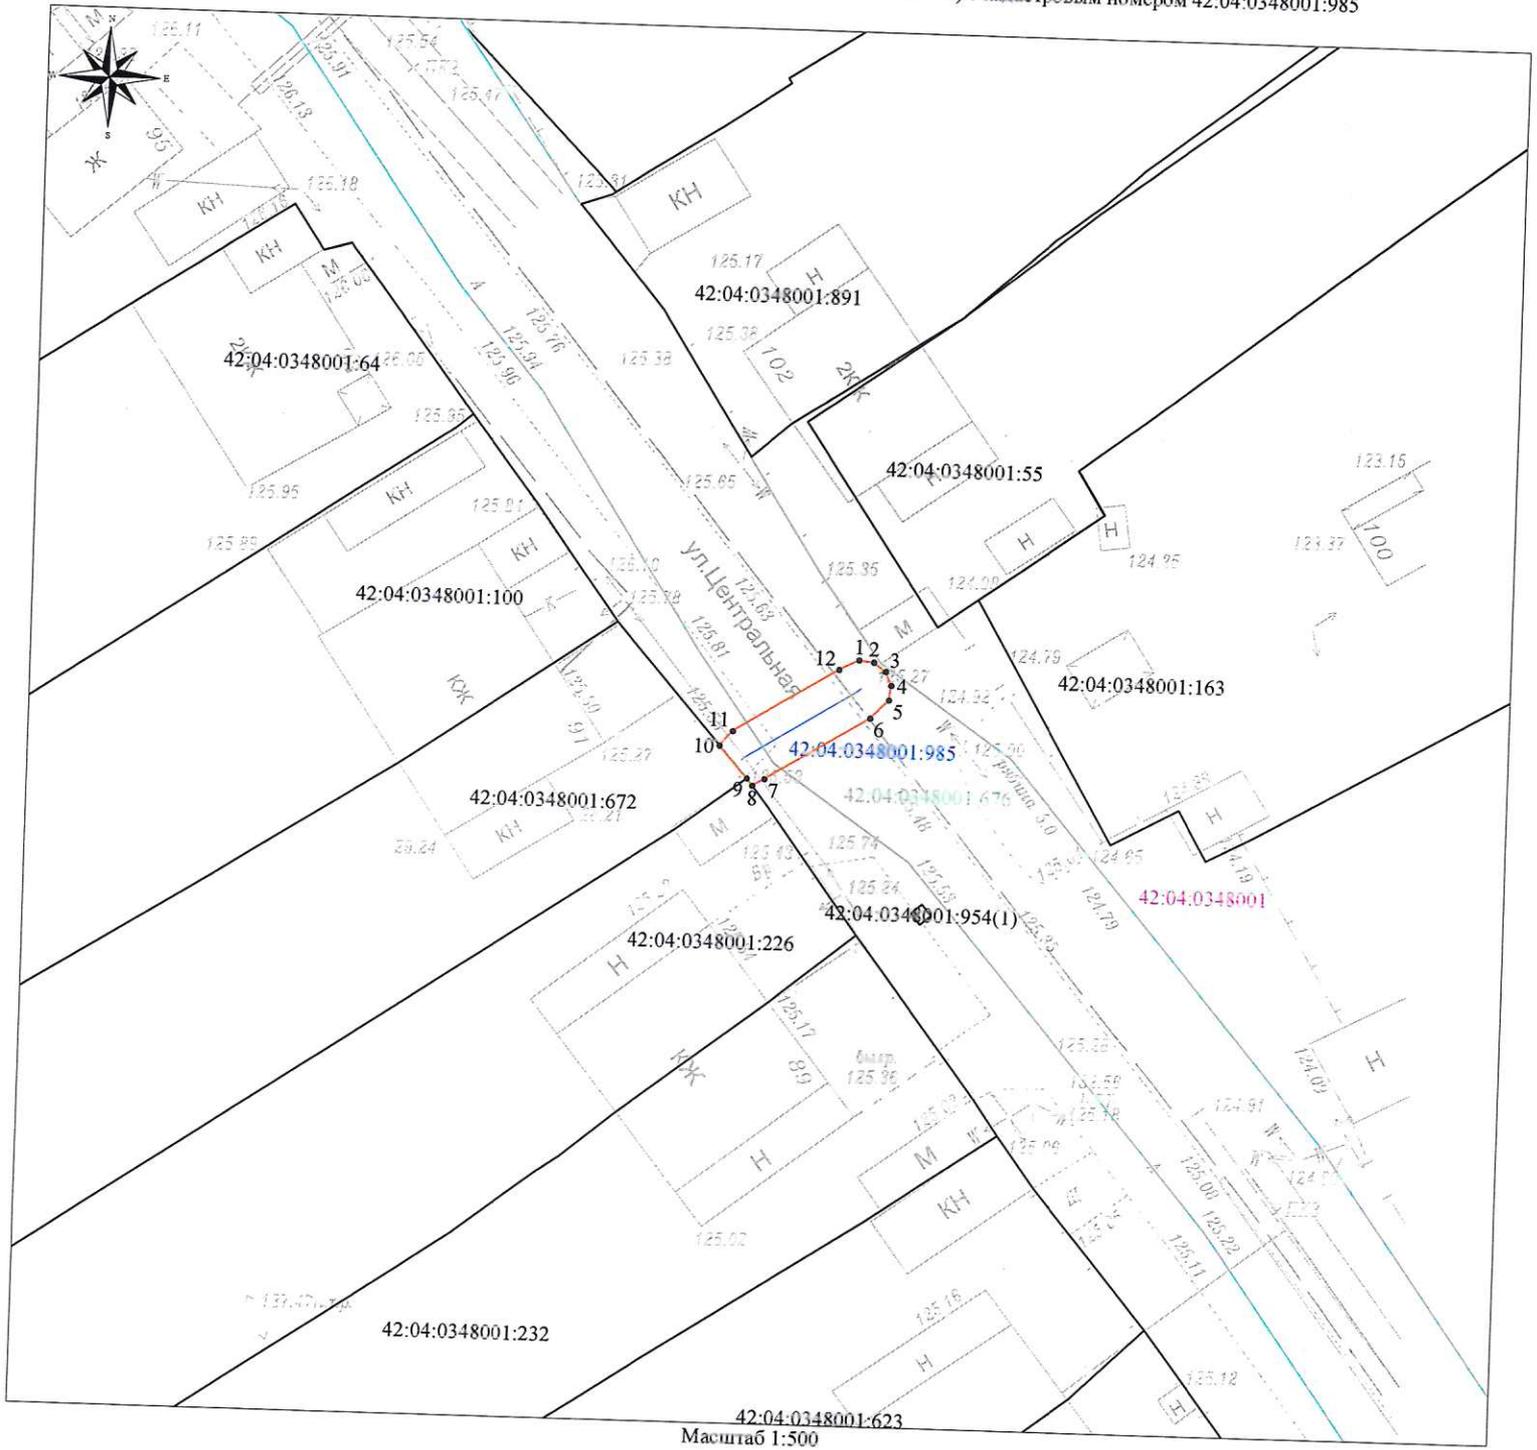

Масштаб 1:500

## Условные обозначения:

- характерная точка границы публичного сервитута
- граница публичного сервитута
- 42.04.0348001 кадастровый квартал
- ось подземного газопровода
- 42.04.0348001.985 кадастровый номер сооружения газопровода
- 42.24.0101005:2961 кадастровый номер з/у, зарегистрированный в ЕГРН
- 42.04.0348001.71 кадастровый номер з/у, попадающих в границу публичного сервитута



Кадастровый инженер  
А.В. Луков  
17.09.2025