

Информационное сообщение


Администрация Кемеровского муниципального округа в соответствии со ст. 39.42 Земельного кодекса Российской Федерации извещает о рассмотрении ходатайства ООО «Газпром газораспределение Сибирь» о возможном установлении публичного сервитута в целях эксплуатации сооружения: «Газопроводы-вводы от существующего объекта «Внутрипоселкового газопровода д. Сухово, Кемеровского района Кемеровской области II очередь» 38-й этап (код объекта СН 42 030-38), земли неразграниченной государственной или муниципальной собственности в границах кадастрового квартала:42:04:0353001, площадью 54 кв.м., согласно приложенной схеме.

Заинтересованные лица, а также правообладатели земельных участков, если их права не зарегистрированы в Едином государственном реестре недвижимости, могут ознакомиться с поступившим ходатайством об установлении публичного сервитута и прилагаемым к нему описанием местоположения границ публичного сервитута, а также подать заявление об учете прав на земельный участок в течение 15 дней со дня опубликования настоящего извещения и его размещения на официальном сайте администрации Кемеровского муниципального округа www.akmrko.ru и на информационном щите администрации Кемеровского муниципального округа.

Прием заявлений, а также ознакомление с поступившим ходатайством об установлении публичного сервитута и прилагаемым к нему описанием местоположения границ публичного сервитута осуществляется до 17:30 19.03.2026г. по адресу: г. Кемерово, пр. Ленина, 5, каб. 31.

Схема расположения публичного сервитута

Публичный сервитут для эксплуатации сооружения: «Газопроводы-вводы от существующего объекта «Внутрипоселкового газопровода д. Сухово Кемеровского района Кемеровской области II очередь»» 38-й этап (код объекта СН 42 030-38) с кадастровым номером 42:04:0353001:3091

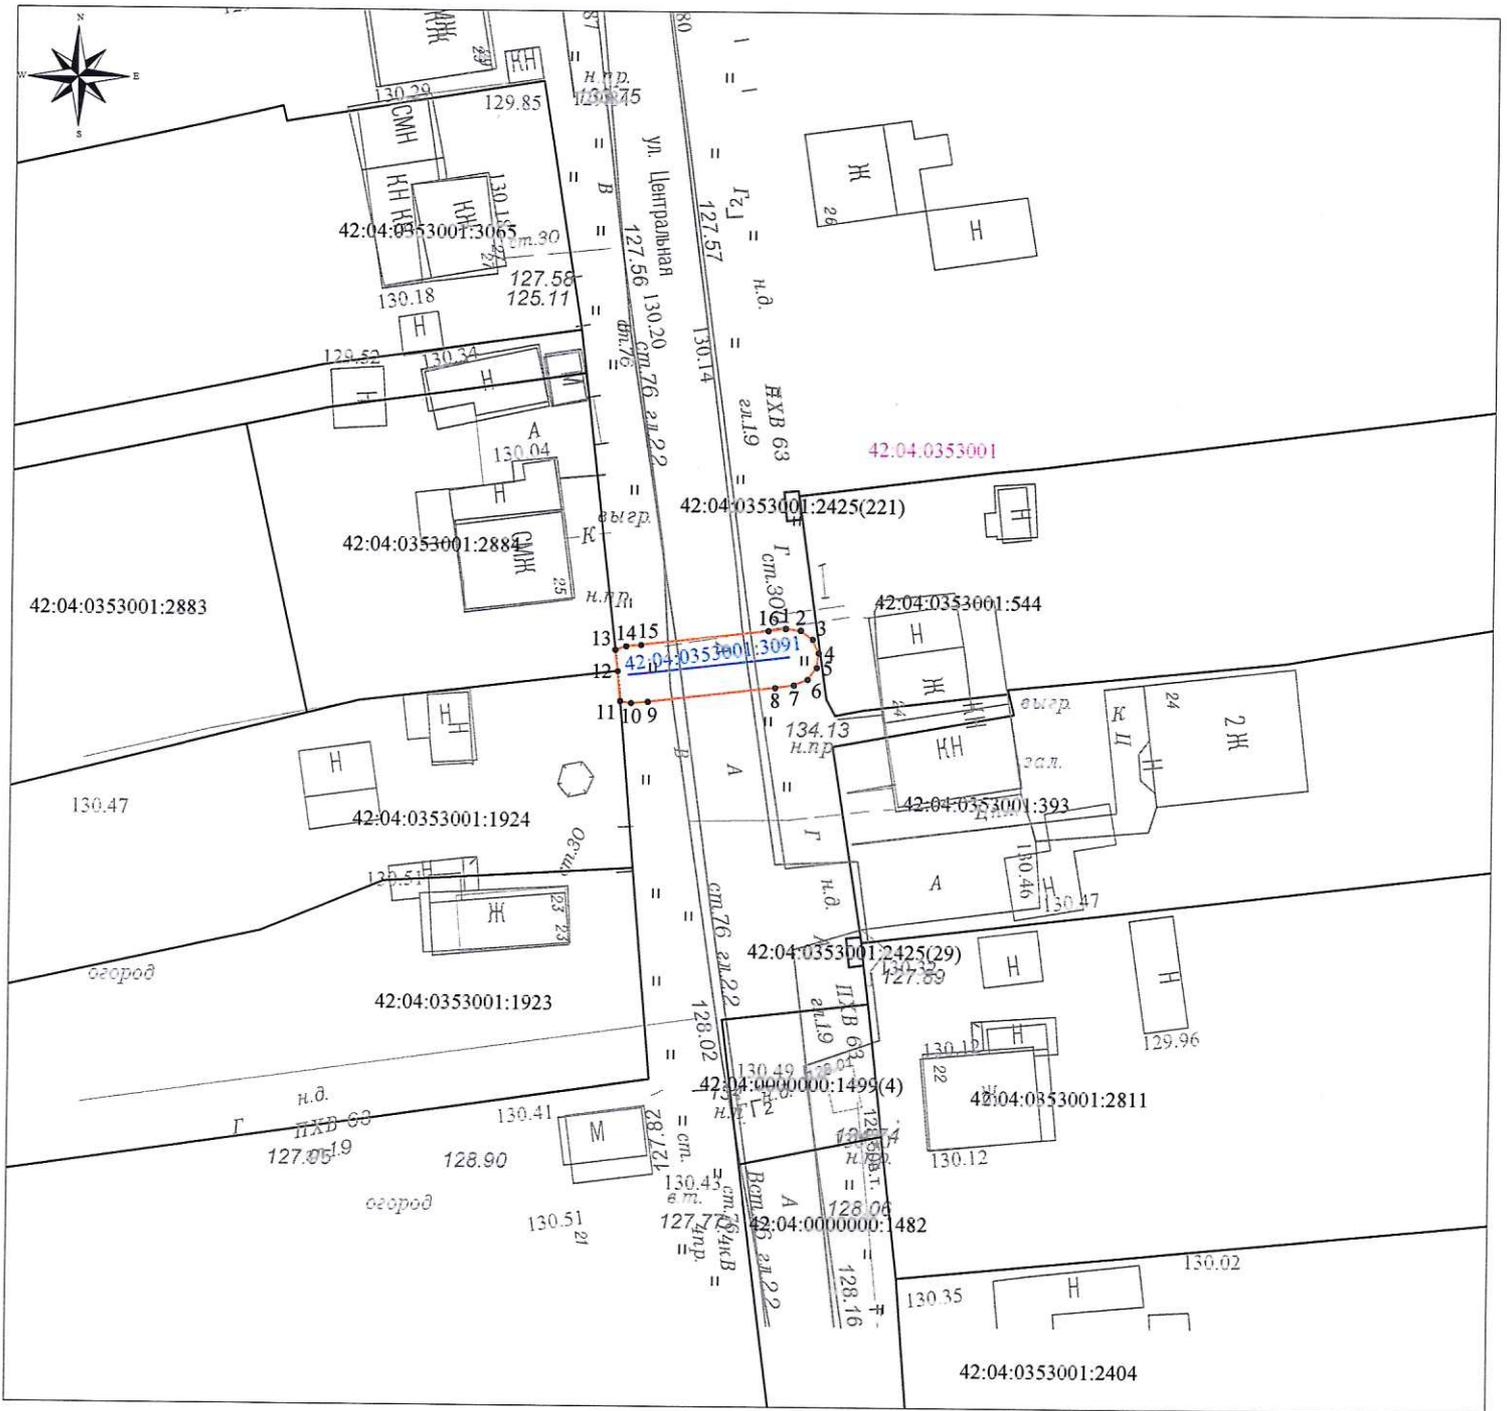

Масштаб 1:500

Условные обозначения:

- характеристическая точка границы публичного сервитута
- граница публичного сервитута
- 42:04:0101009 кадастровый квартал
- ось подземного газопровода
- 42:04:0000000:4624 кадастровый номер сооружения газопровода
- 42:04:0101005:2961 кадастровый номер з/у, зарегистрированный в ЕГРН



Кадастровый инженер
А.В. Луков
23.09.2025

