
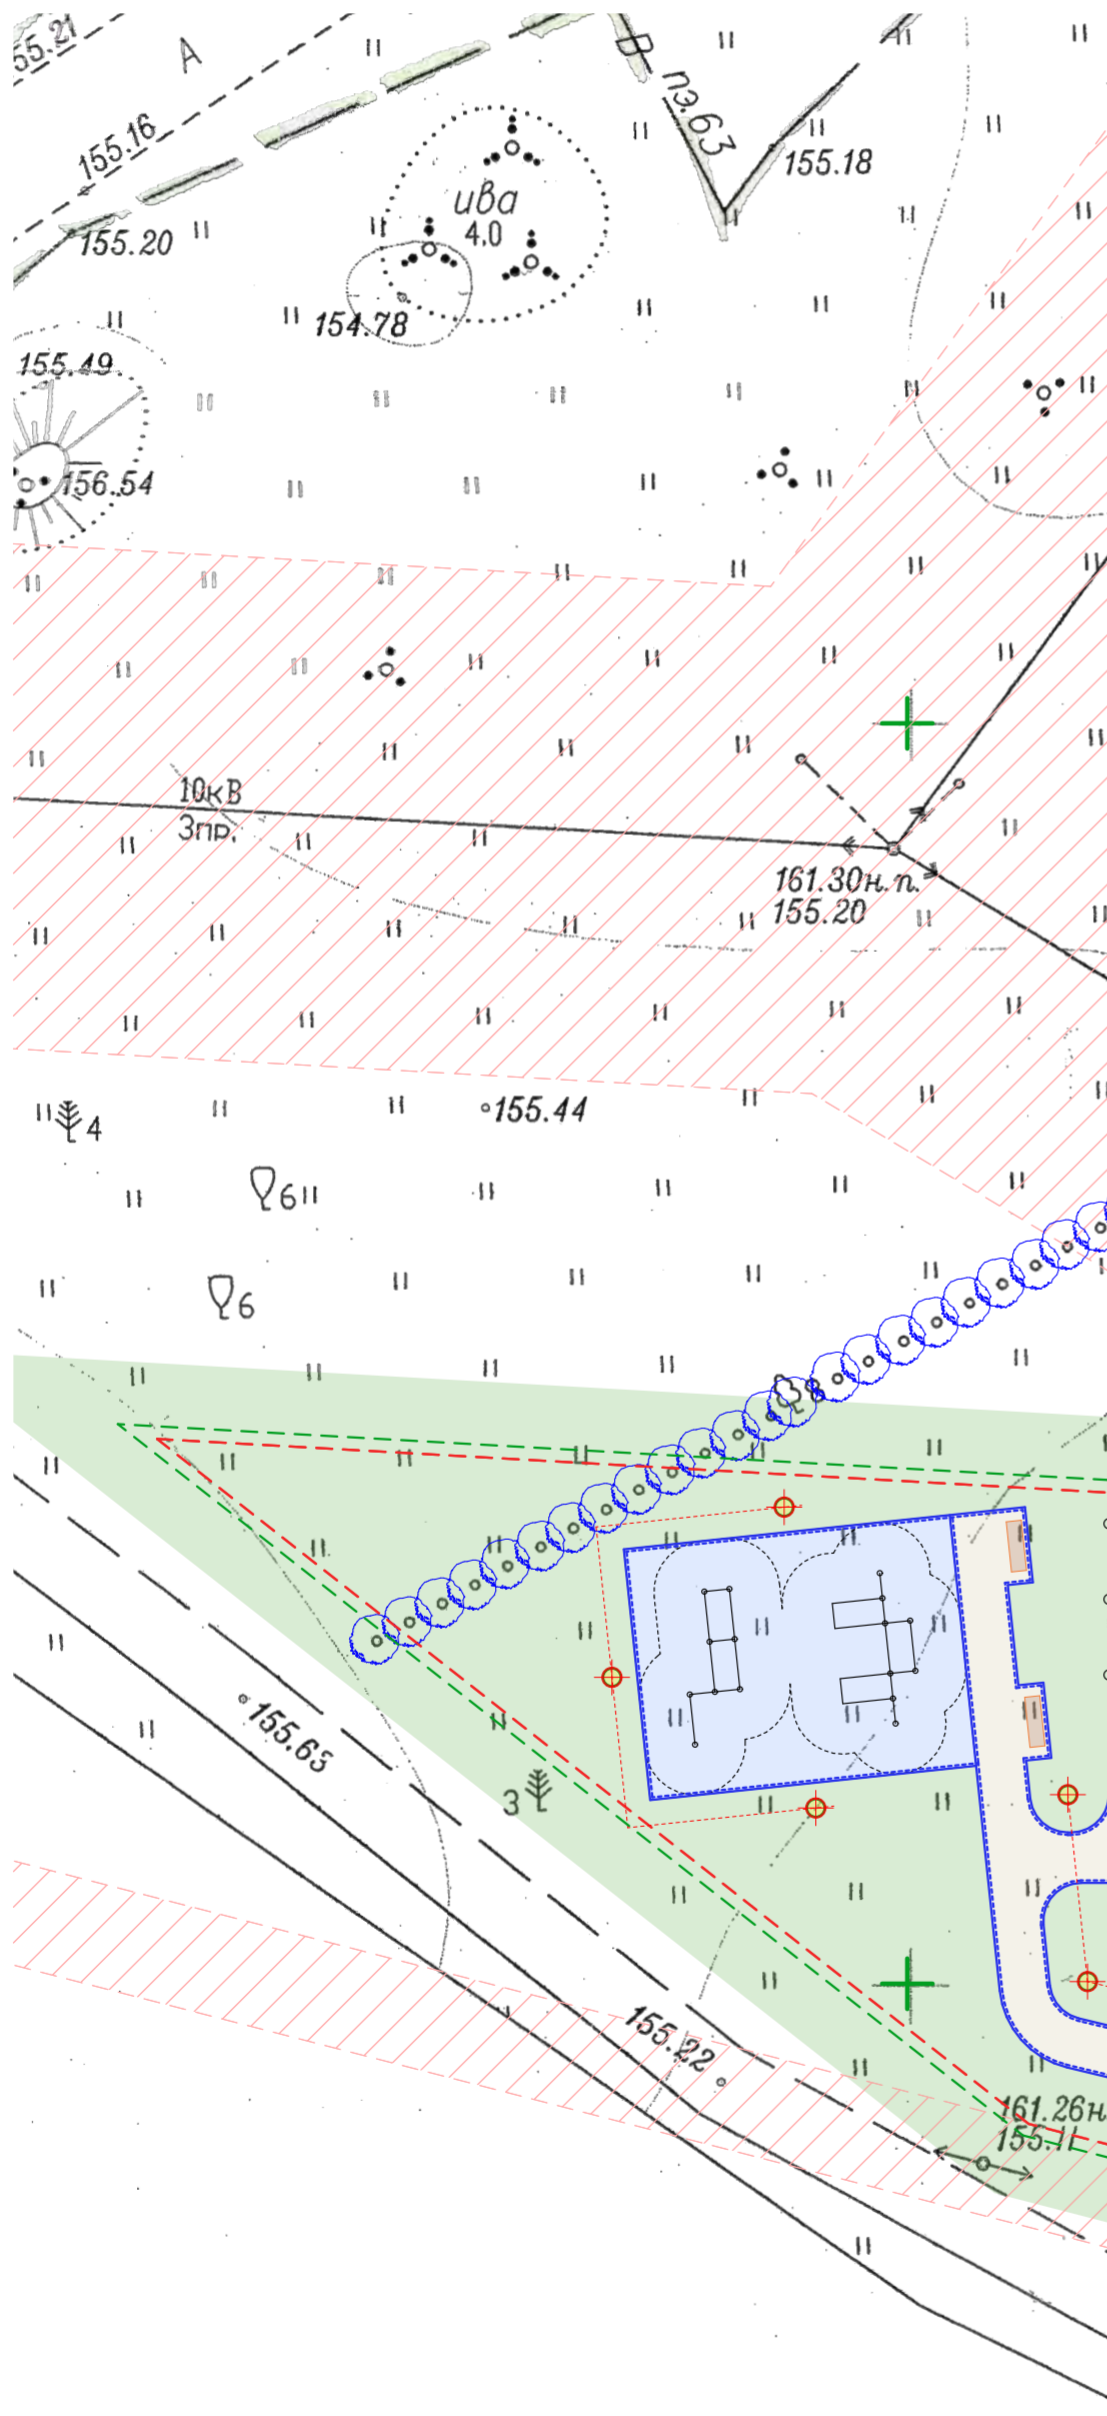


№ п.п.	Условное обозначение	Наименование	Площадь покрытия м.кв.	Бордюр из бортового камня	
				Тип	Кол-во м.п.
1.		Резиновое покрытие на основе из асфальтобетона	130,0	Бр.100.20.8 (серый)	430,2
2.			175,6		
3.			51,3		
3.			148,9		
4.		Тротуар, тротуарная плитка, тип 1 (300x300x60мм.)	296,9		
5.		Газон, м.кв.	2 270,3	Гидропосев	
		Растительный грунт толщ. 200 мм., м.кв.			

Эскиз применяемой тротуарной плитки:

№ п.п.	Обозначение	Наименование
1.		Тип 1. Тротуарная плитка "Микс-8", цвет: Бежевый по кат. фирмы изготовителя СибТСК

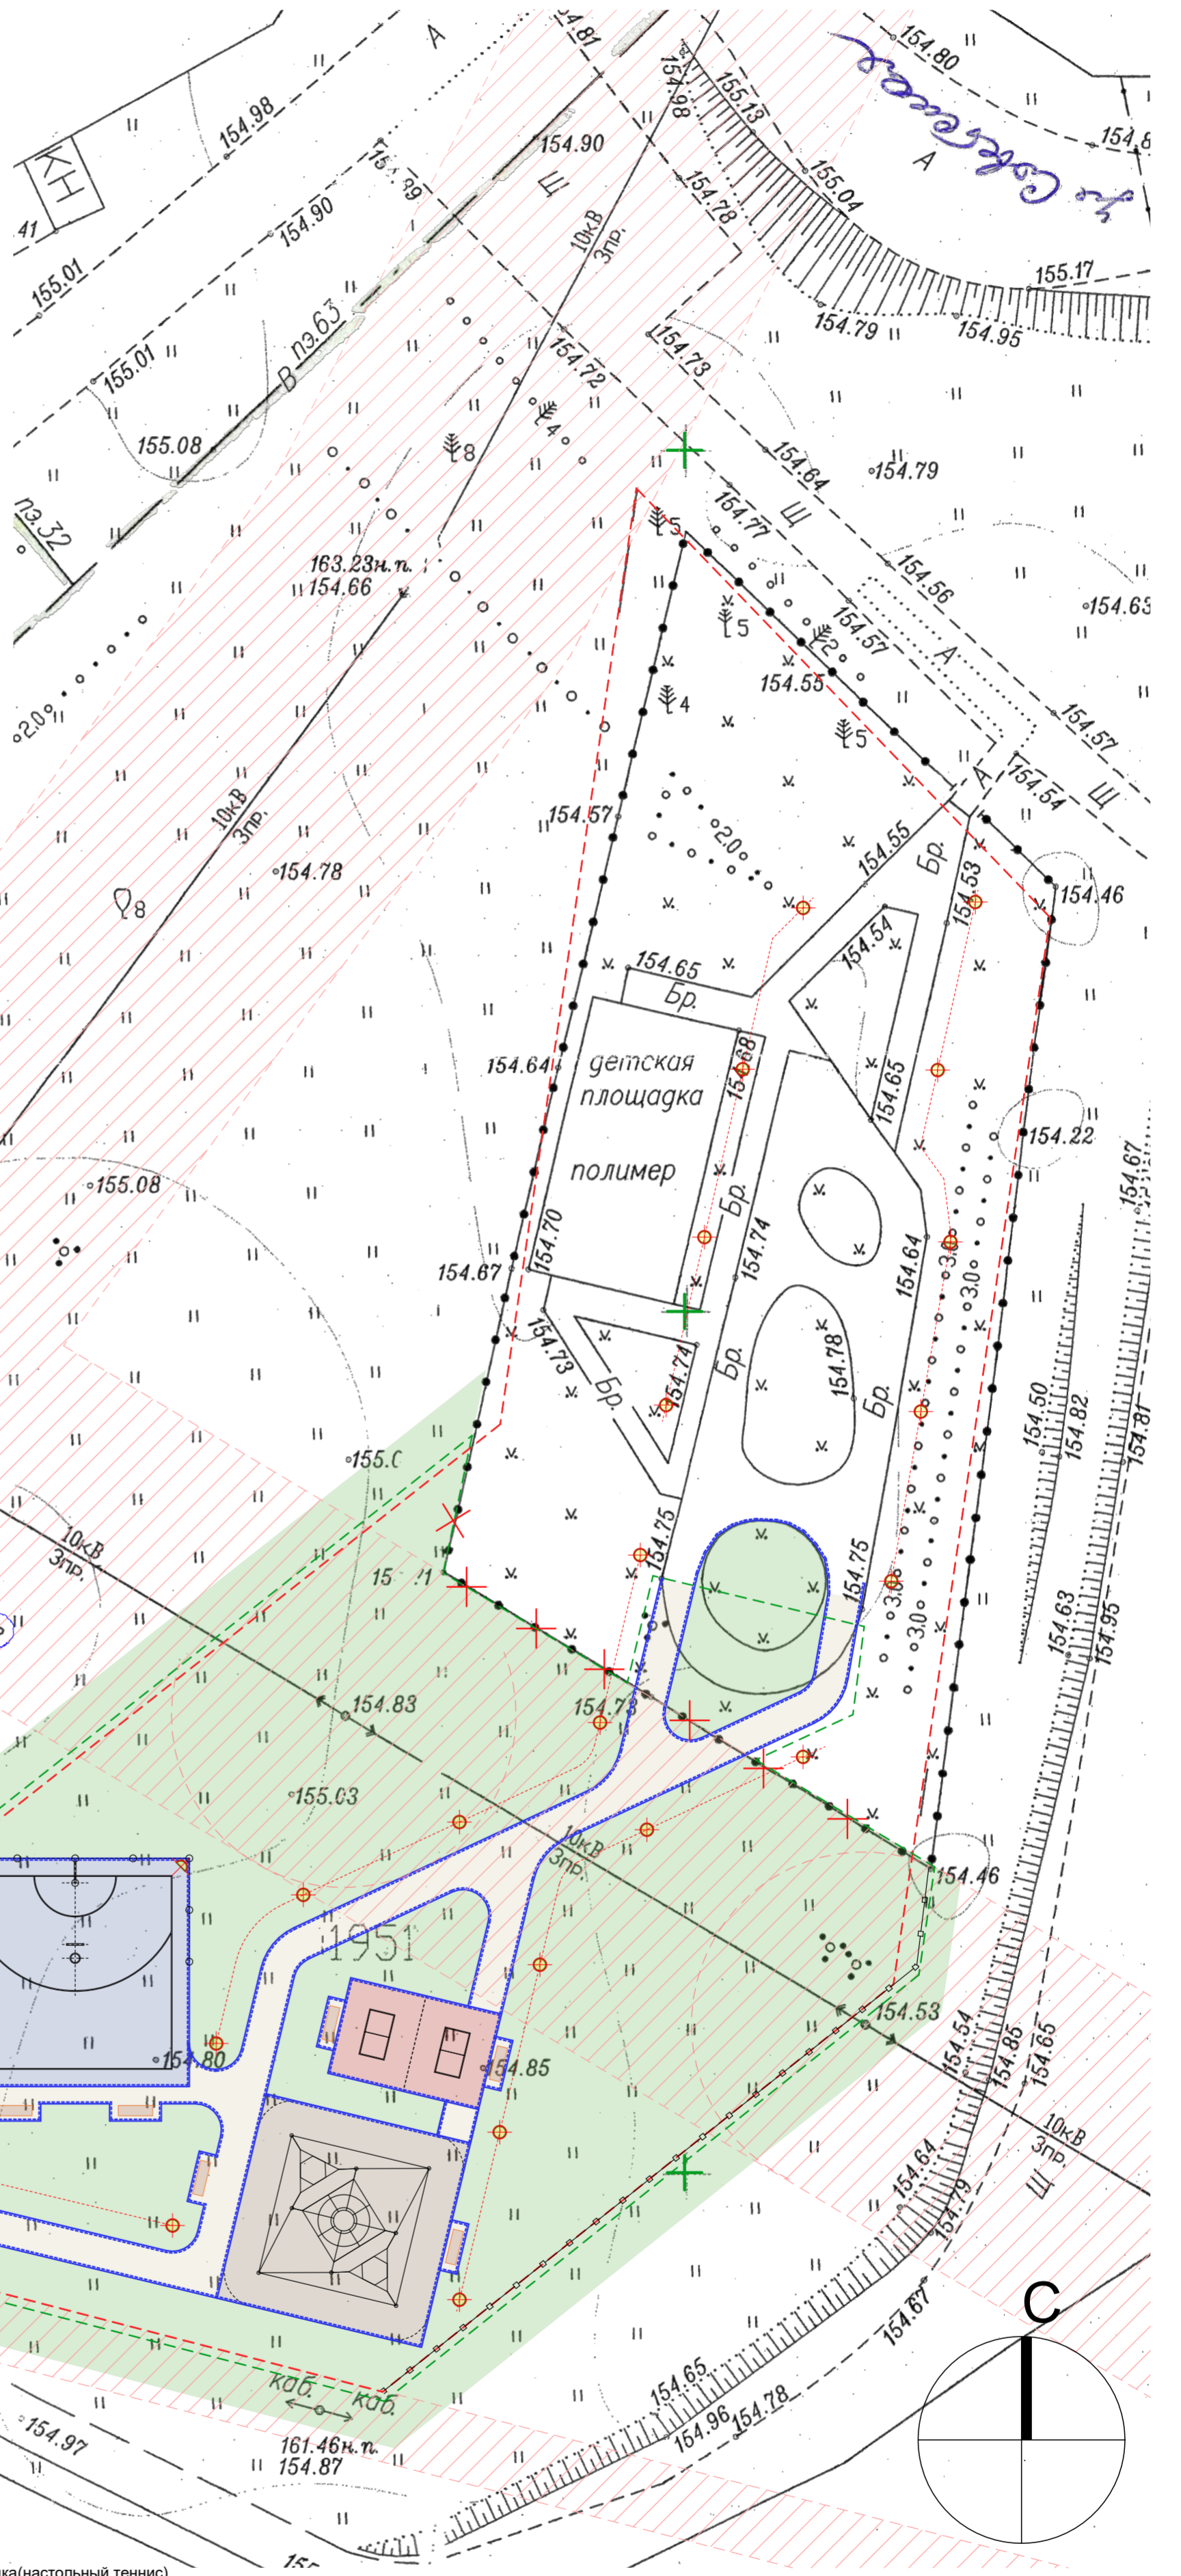

Условные обозначения

- - - - - Граница участка
- - - - - Граница благоустройства
- - - - - Бордюр БР 100.20.8 по ГОСТ 6665-91
- □ □ □ - Ограждение участка
- ○ ○ ○ - Ограждение спортивной площадки (стритбол)
- Газон
- Спортивная площадка (воркаут)
- Спортивная площадка (стритбол)
- Спортивная площадка (настольный теннис)
- Спортивная площадка (игр. комплекс "водоворот")
- Тротуар (тротуарная плитка)
- Защитная полоса электросетей
- Светильники
- Светильники
- Парковая скамья с урной
- Деревья существующие

						2025
Изм.	Колуч.	Лист	№Док.	Подп.	Дата	
Выполнил	Шаронов М.Б.					
Проверил	Гололобова И.В.					
Н.Контроль	Сидорова А.В.					
Схема проездов, тротуаров, дорожек и площадок. М1:300						Стадия Р
						Лист 6
						Листов