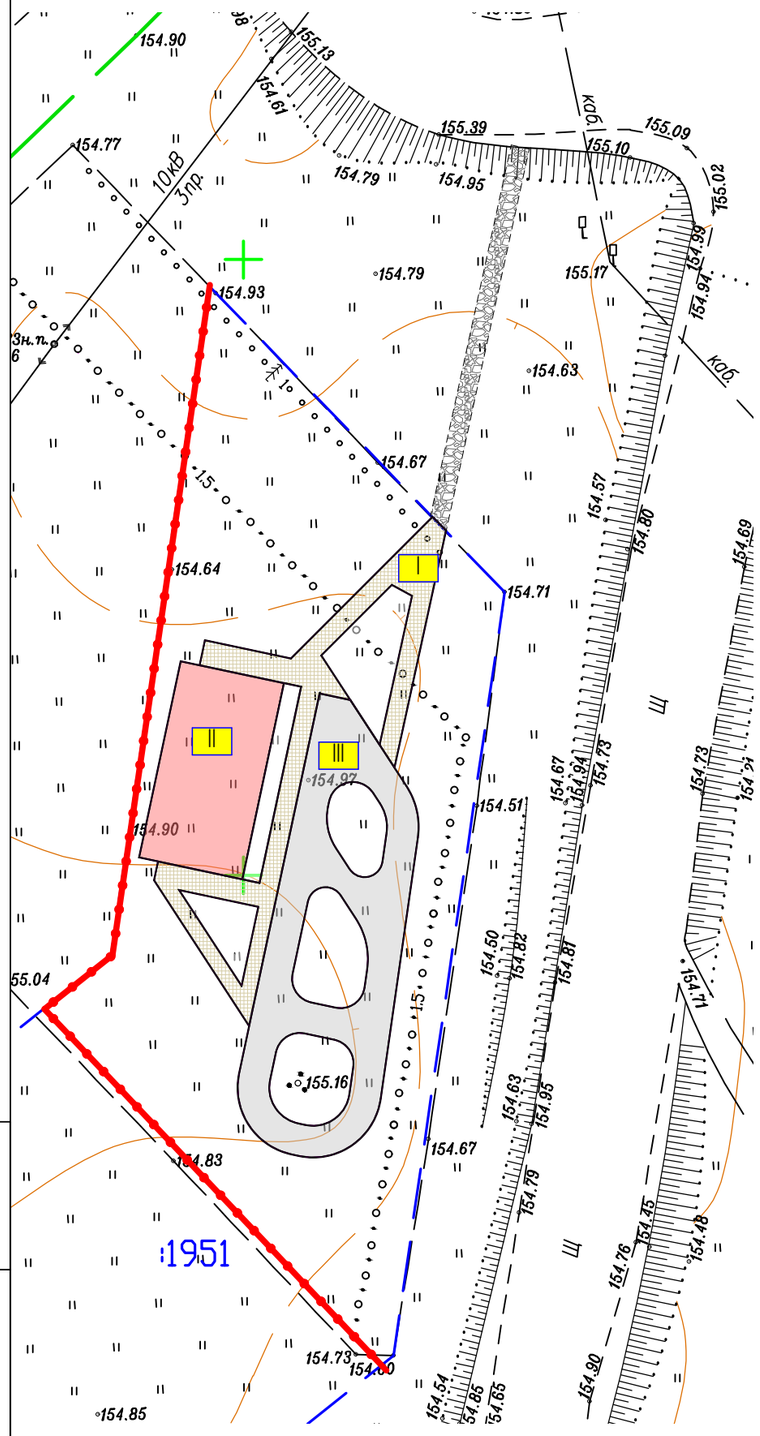

Ведомость проездов, тротуаров и площадок

	Наименование	Тип	Единицы измерения	Кол-во	Обозначение на плане
1	Тротуарная плитка	I	$м^2$	143,0	
2	Бесшовное резиновое покрытие	II	$м^2$	137,7	
3	Асфальтобетонное покрытие	III	$м^2$	239.0	
4	Бордюрный камень БР 100.20.8		м.п.	333	

Взам. инв.№	Подп. и дата	Инв.№ подп.

Изм.	Кол.уч	Лист	№ док.	Подп.	Дата	16.02.22-ГП		
						Капитальный ремонт (благоустройство) общественной территории (сквер) с. Верхотомское по адресу: Кемеровский муниципальный округ, с. Верхотомское, ул. Советская		
Разработал		Перевизник					Стадия	Лист	Листов
Проверил		Перевизник					Р	2	
						Ведомость тротуаров, проездов и площадок	МУП "УКС"		