

Информационное сообщение


Администрация Кемеровского муниципального округа в соответствии со ст. 39.42 Земельного кодекса Российской Федерации извещает о рассмотрении ходатайства ООО «Газпром газораспределение Сибирь» о возможном установлении публичного сервитута в целях эксплуатации линейного объекта системы газоснабжения: «Газопроводы-вводы от существующего объекта «Распределительные сети п. Металлплощадка, Кемеровского муниципального округа, Кемеровской области» 26-й этап (код объекта СН 42 004-26), земли неразграниченной государственной или муниципальной собственности в границах кадастрового квартала: 42:04:0352001, площадью 544 кв.м., согласно приложенной схеме.

Заинтересованные лица, а также правообладатели земельных участков, если их права не зарегистрированы в Едином государственном реестре недвижимости, могут ознакомиться с поступившим ходатайством об установлении публичного сервитута и прилагаемым к нему описанием местоположения границ публичного сервитута, а также подать заявление об учете прав на земельный участок в течение 15 дней со дня опубликования настоящего извещения и его размещения на официальном сайте администрации Кемеровского муниципального округа www.akmrko.ru и на информационном щите администрации Кемеровского муниципального округа.

Прием заявлений, а также ознакомление с поступившим ходатайством об установлении публичного сервитута и прилагаемым к нему описанием местоположения границ публичного сервитута осуществляется до 17:30 19.03.2026г. по адресу: г. Кемерово, пр. Ленина, 5, каб. 31.



Публичный сервис в целях эксплуатации линейного объекта системы газоснабжения "Распределительные сети п. Металлопешака Кемеровского муниципального округа Кемеровской области"
26-й этап (код объекта СН 42 004-26)

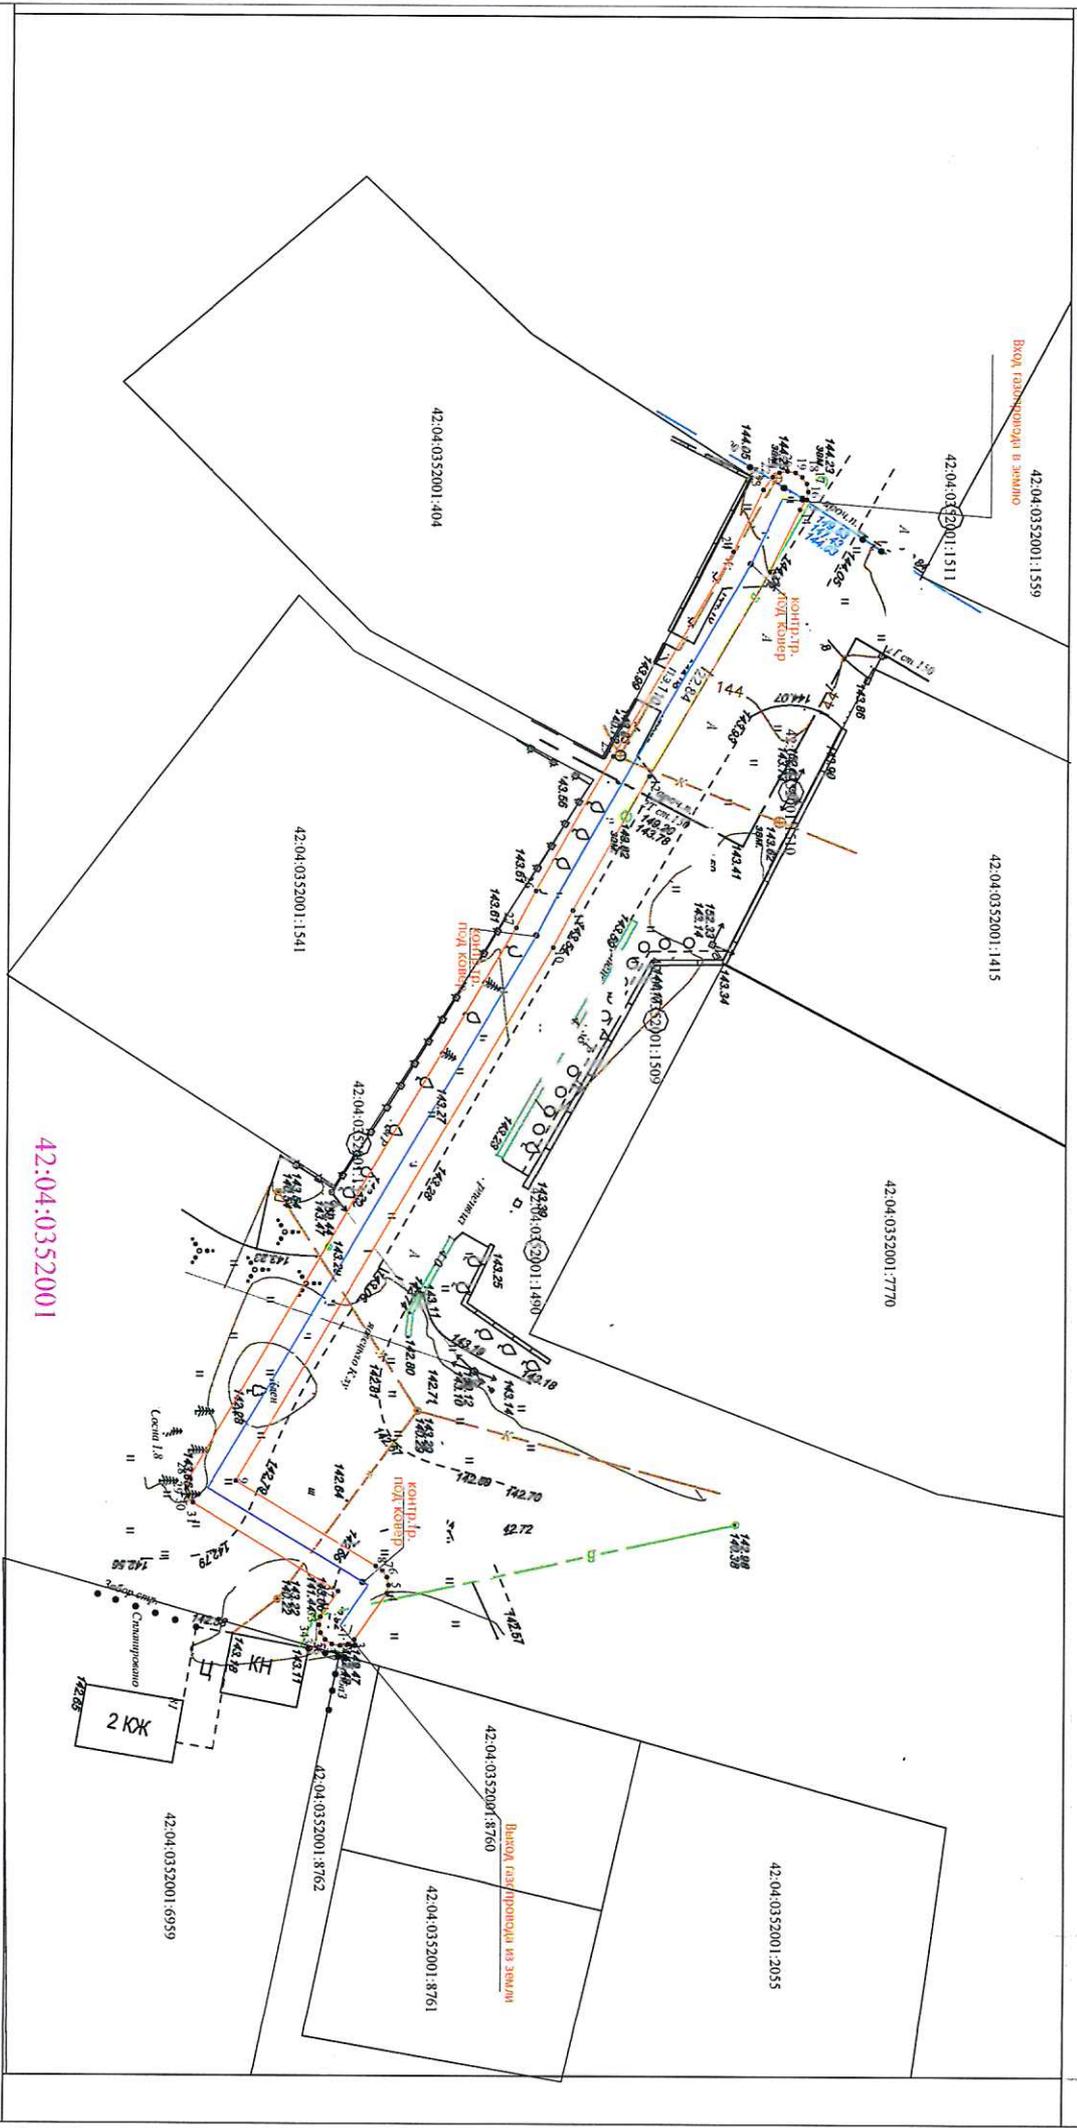

42:04:0352001

Используемые условные знаки и обозначения
характерная точка проектной границы
публичного сервиса
проектная граница публичного сервиса
кадастровый квартал

42:04:0352001
ось подземного газопровода
ось наземного газопровода

Масштаб 1:500

Система координат: МСК-42, зона 1

16.09.2025