

Информационное сообщение


Администрация Кемеровского муниципального округа в соответствии со ст. 39.42 Земельного кодекса Российской Федерации извещает о рассмотрении ходатайства ООО «Газпром газораспределение Сибирь» о возможном установлении публичного сервитута в целях эксплуатации линейного объекта системы газоснабжения: «Распределительные сети с. Мазурово, Кемеровского муниципального округа Кемеровской области» 1-й пусковой (код объекта СН 42 -21-428-000052), земли неразграниченной государственной в границах кадастрового квартала: 42:04:0313001, площадью 172 кв.м., согласно приложенной схеме.

Заинтересованные лица, а также правообладатели земельных участков, если их права не зарегистрированы в Едином государственном реестре недвижимости, могут ознакомиться с поступившим ходатайством об установлении публичного сервитута и прилагаемым к нему описанием местоположения границ публичного сервитута, а также подать заявление об учете прав на земельный участок в течение 15 дней со дня опубликования настоящего извещения и его размещения на официальном сайте администрации Кемеровского муниципального округа www.akmrko.ru и на информационном щите администрации Кемеровского муниципального округа.

Прием заявлений, а также ознакомление с поступившим ходатайством об установлении публичного сервитута и прилагаемым к нему описанием местоположения границ публичного сервитута осуществляется до 17:30 19.03.2026г. по адресу: г. Кемерово, пр. Ленина, 5, каб. 31.



Публичный сервитут в целях эксплуатации линейного объекта системы газоснабжения "Распределительные сети с. Мазурово Кемеровского муниципального округа Кемеровской области" 1-й пусковой (код объекта 42-21-428-000052)

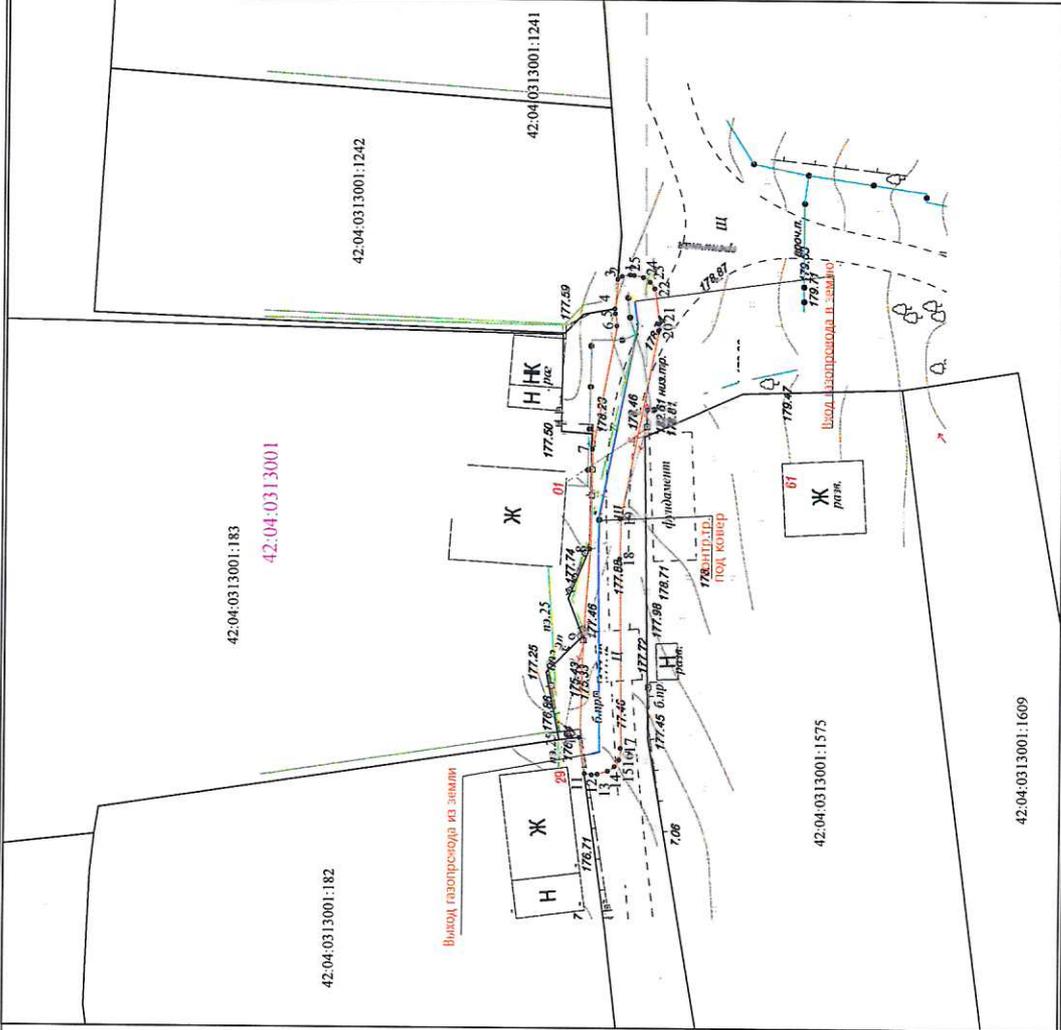

Используемые условные знаки и обозначения

- характеристика точки проектной границы публичного сервитута
- проектная граница публичного сервитута
- кадастровый квартал

42.04.03.13001

- ось подземного газопровода
- ось надземного газопровода

Масштаб 1:1000

42.04.03.13001.1596 - кадастровый номер сооружения газопровода

Система координат: МСК-42, зона I

16.09.2025